



**PIANTA PIANO CIMETERO +000 STATO DI FATTO**

SCALA 1:100 - QUOTE ESPRESSE IN cm

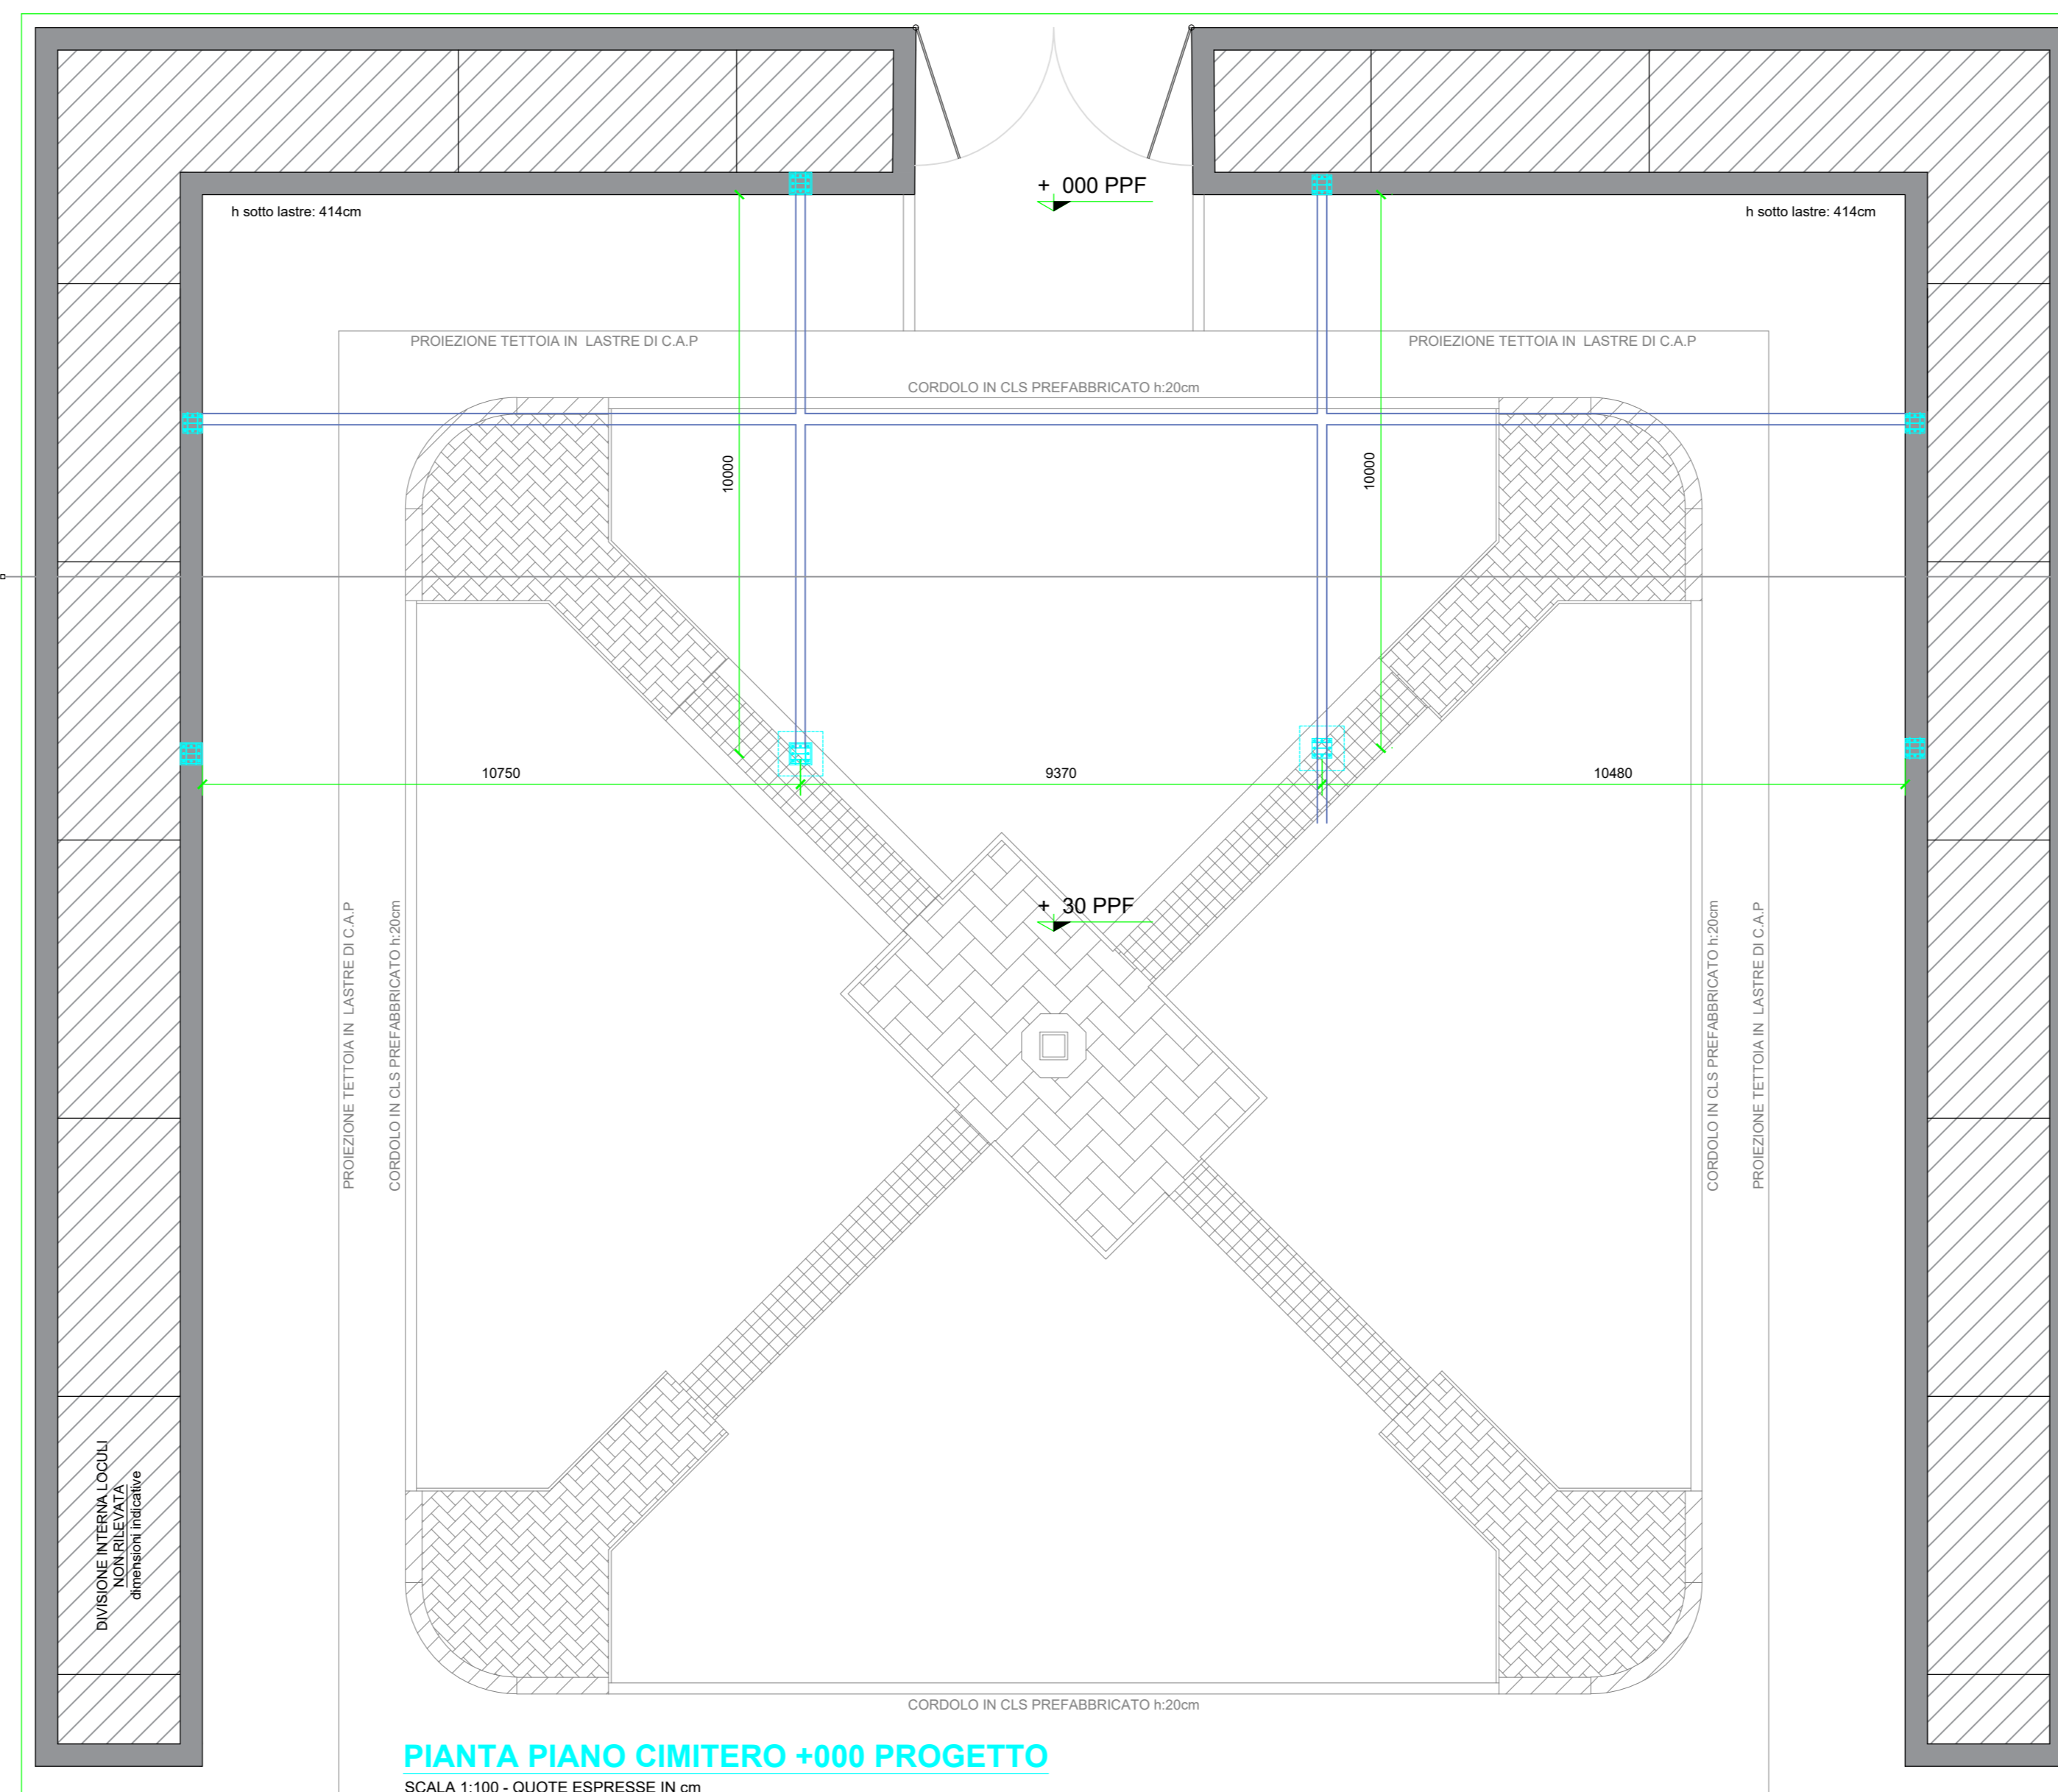


**PIANTA PIANO CIMETERO +000 PROGETTO**

SCALA 1:100 - QUOTE ESPRESSE IN cm

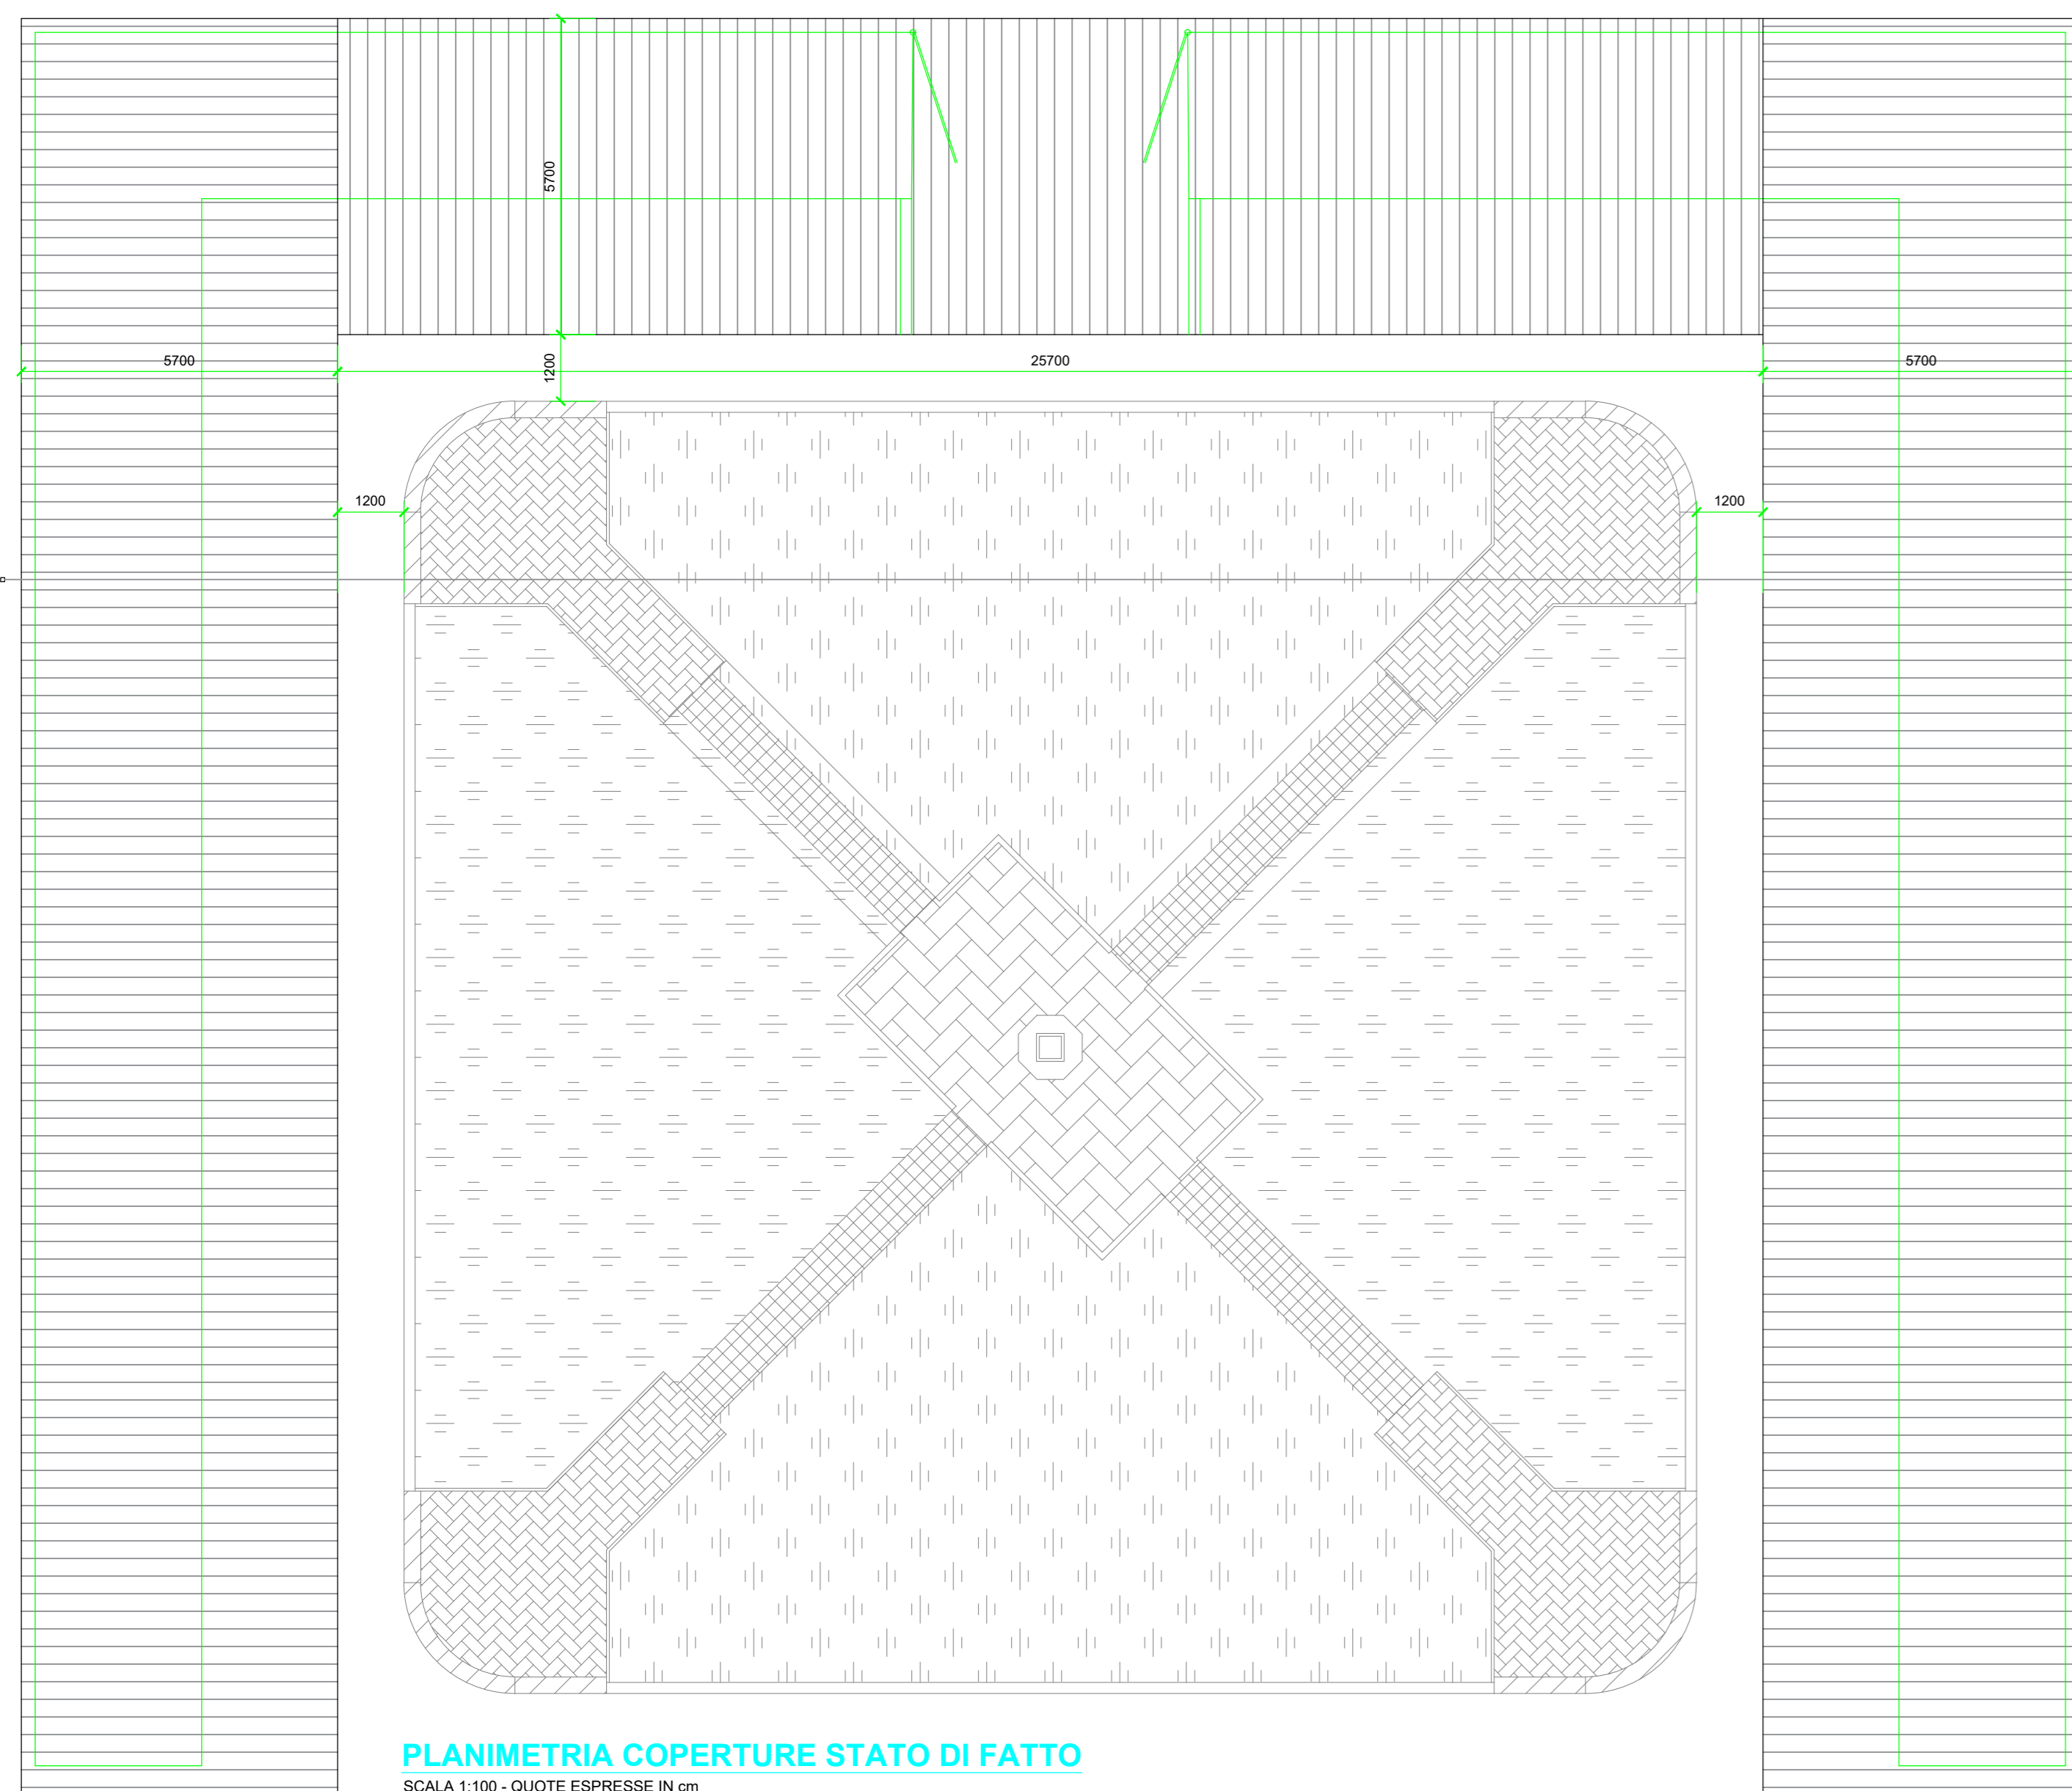


**PLANIMETRIA COPERTURE STATO DI FATTO**

SCALA 1:100 - QUOTE ESPRESSE IN cm

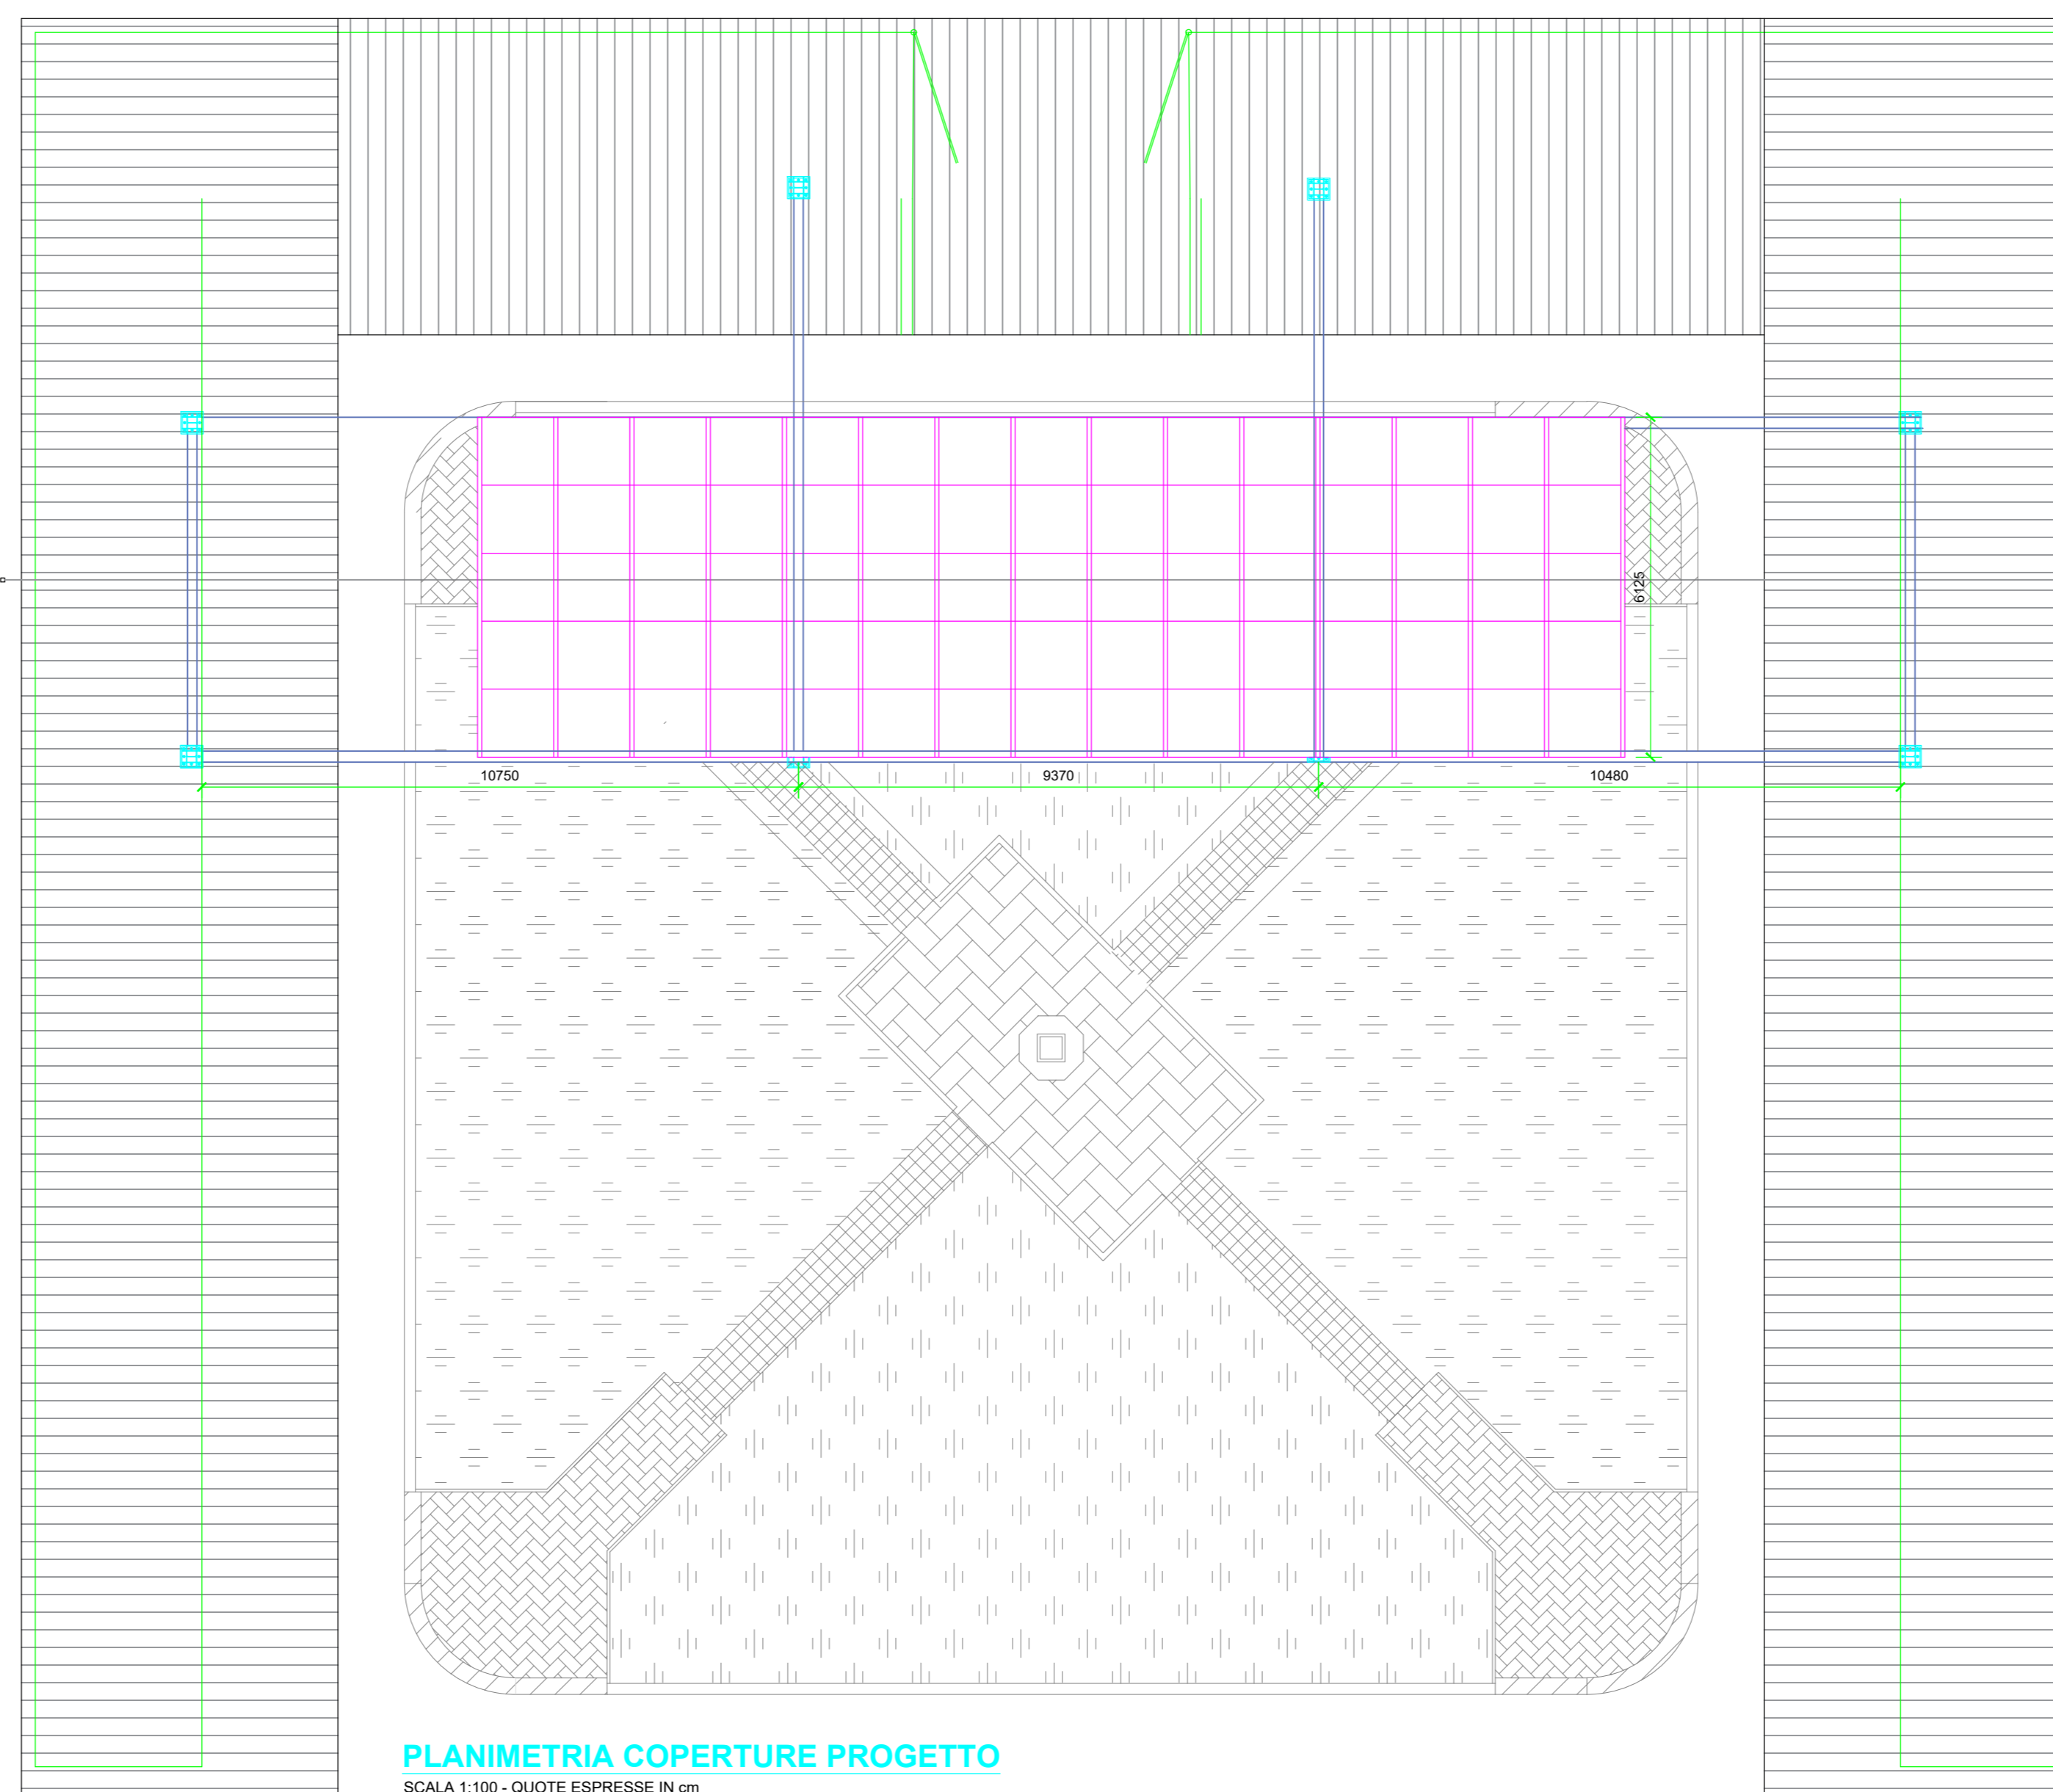


**PLANIMETRIA COPERTURE PROGETTO**

SCALA 1:100 - QUOTE ESPRESSE IN cm

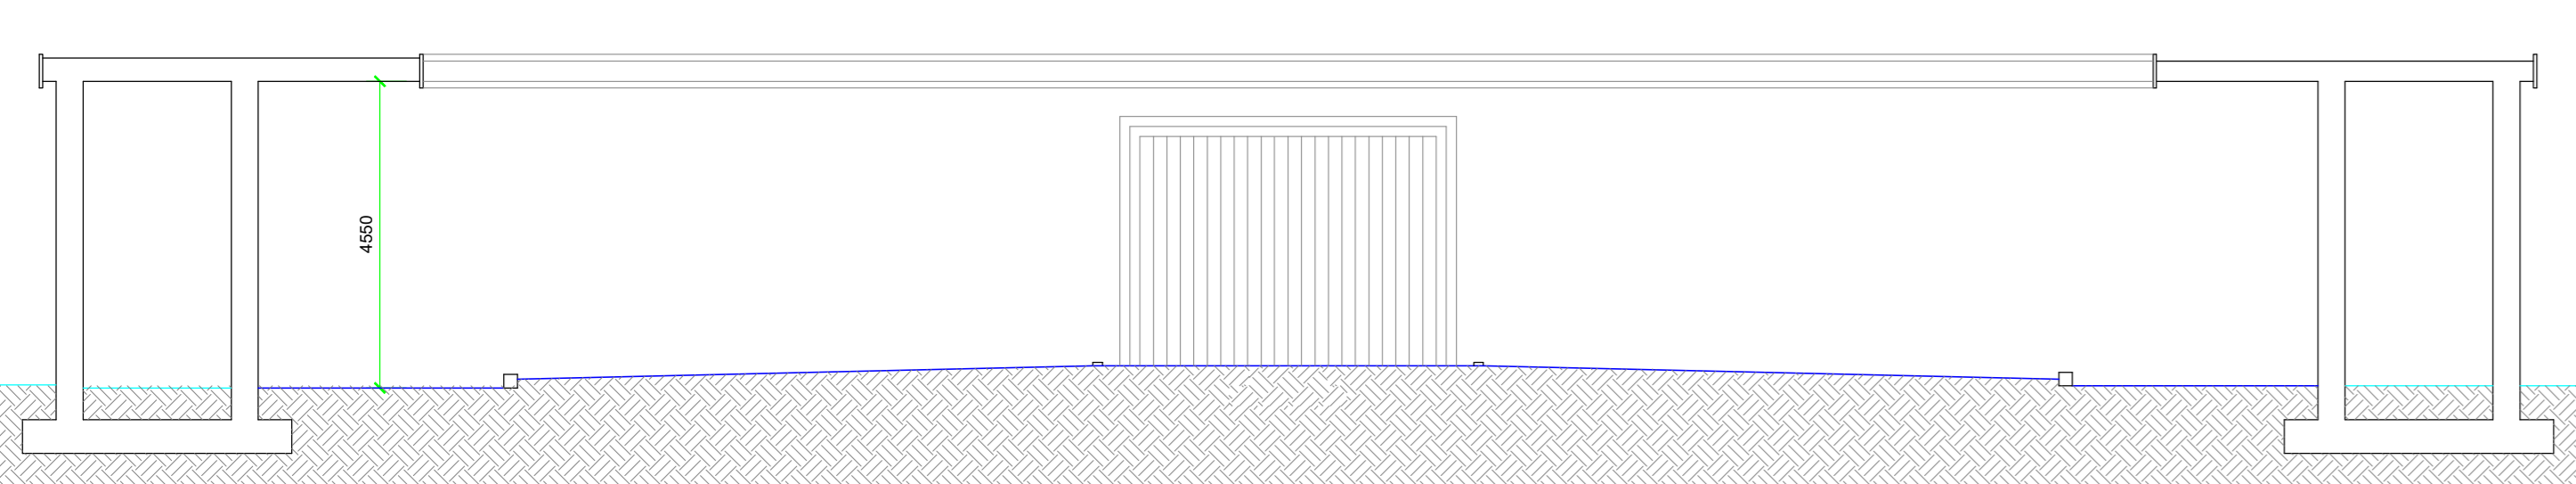


**SEZIONE A-A PROGETTO**

SCALA 1:100 - QUOTE ESPRESSE IN cm

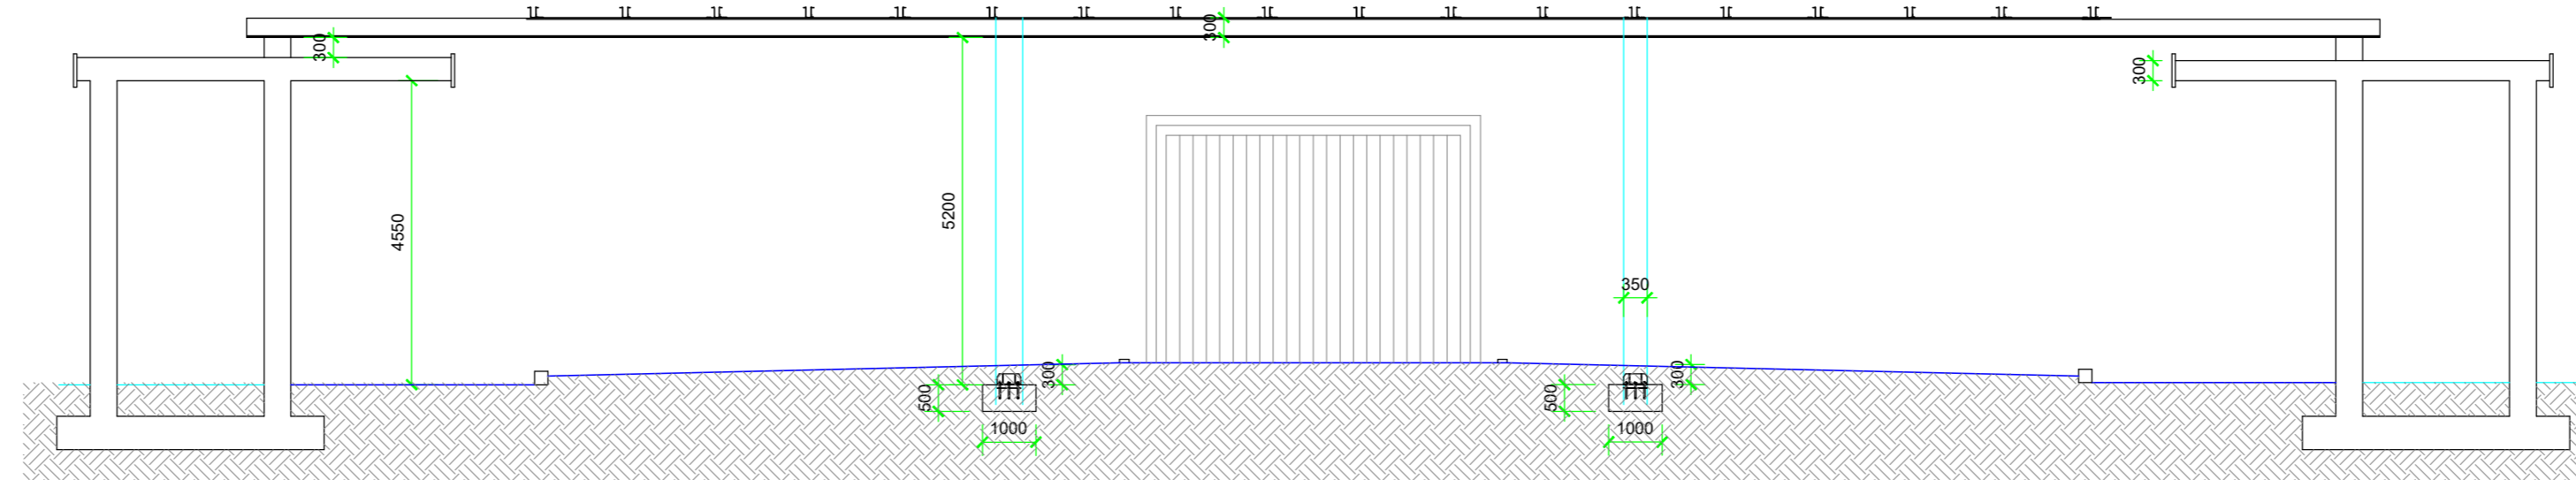


**SEZIONE A-A PROGETTO**

SCALA 1:100 - QUOTE ESPRESSE IN cm

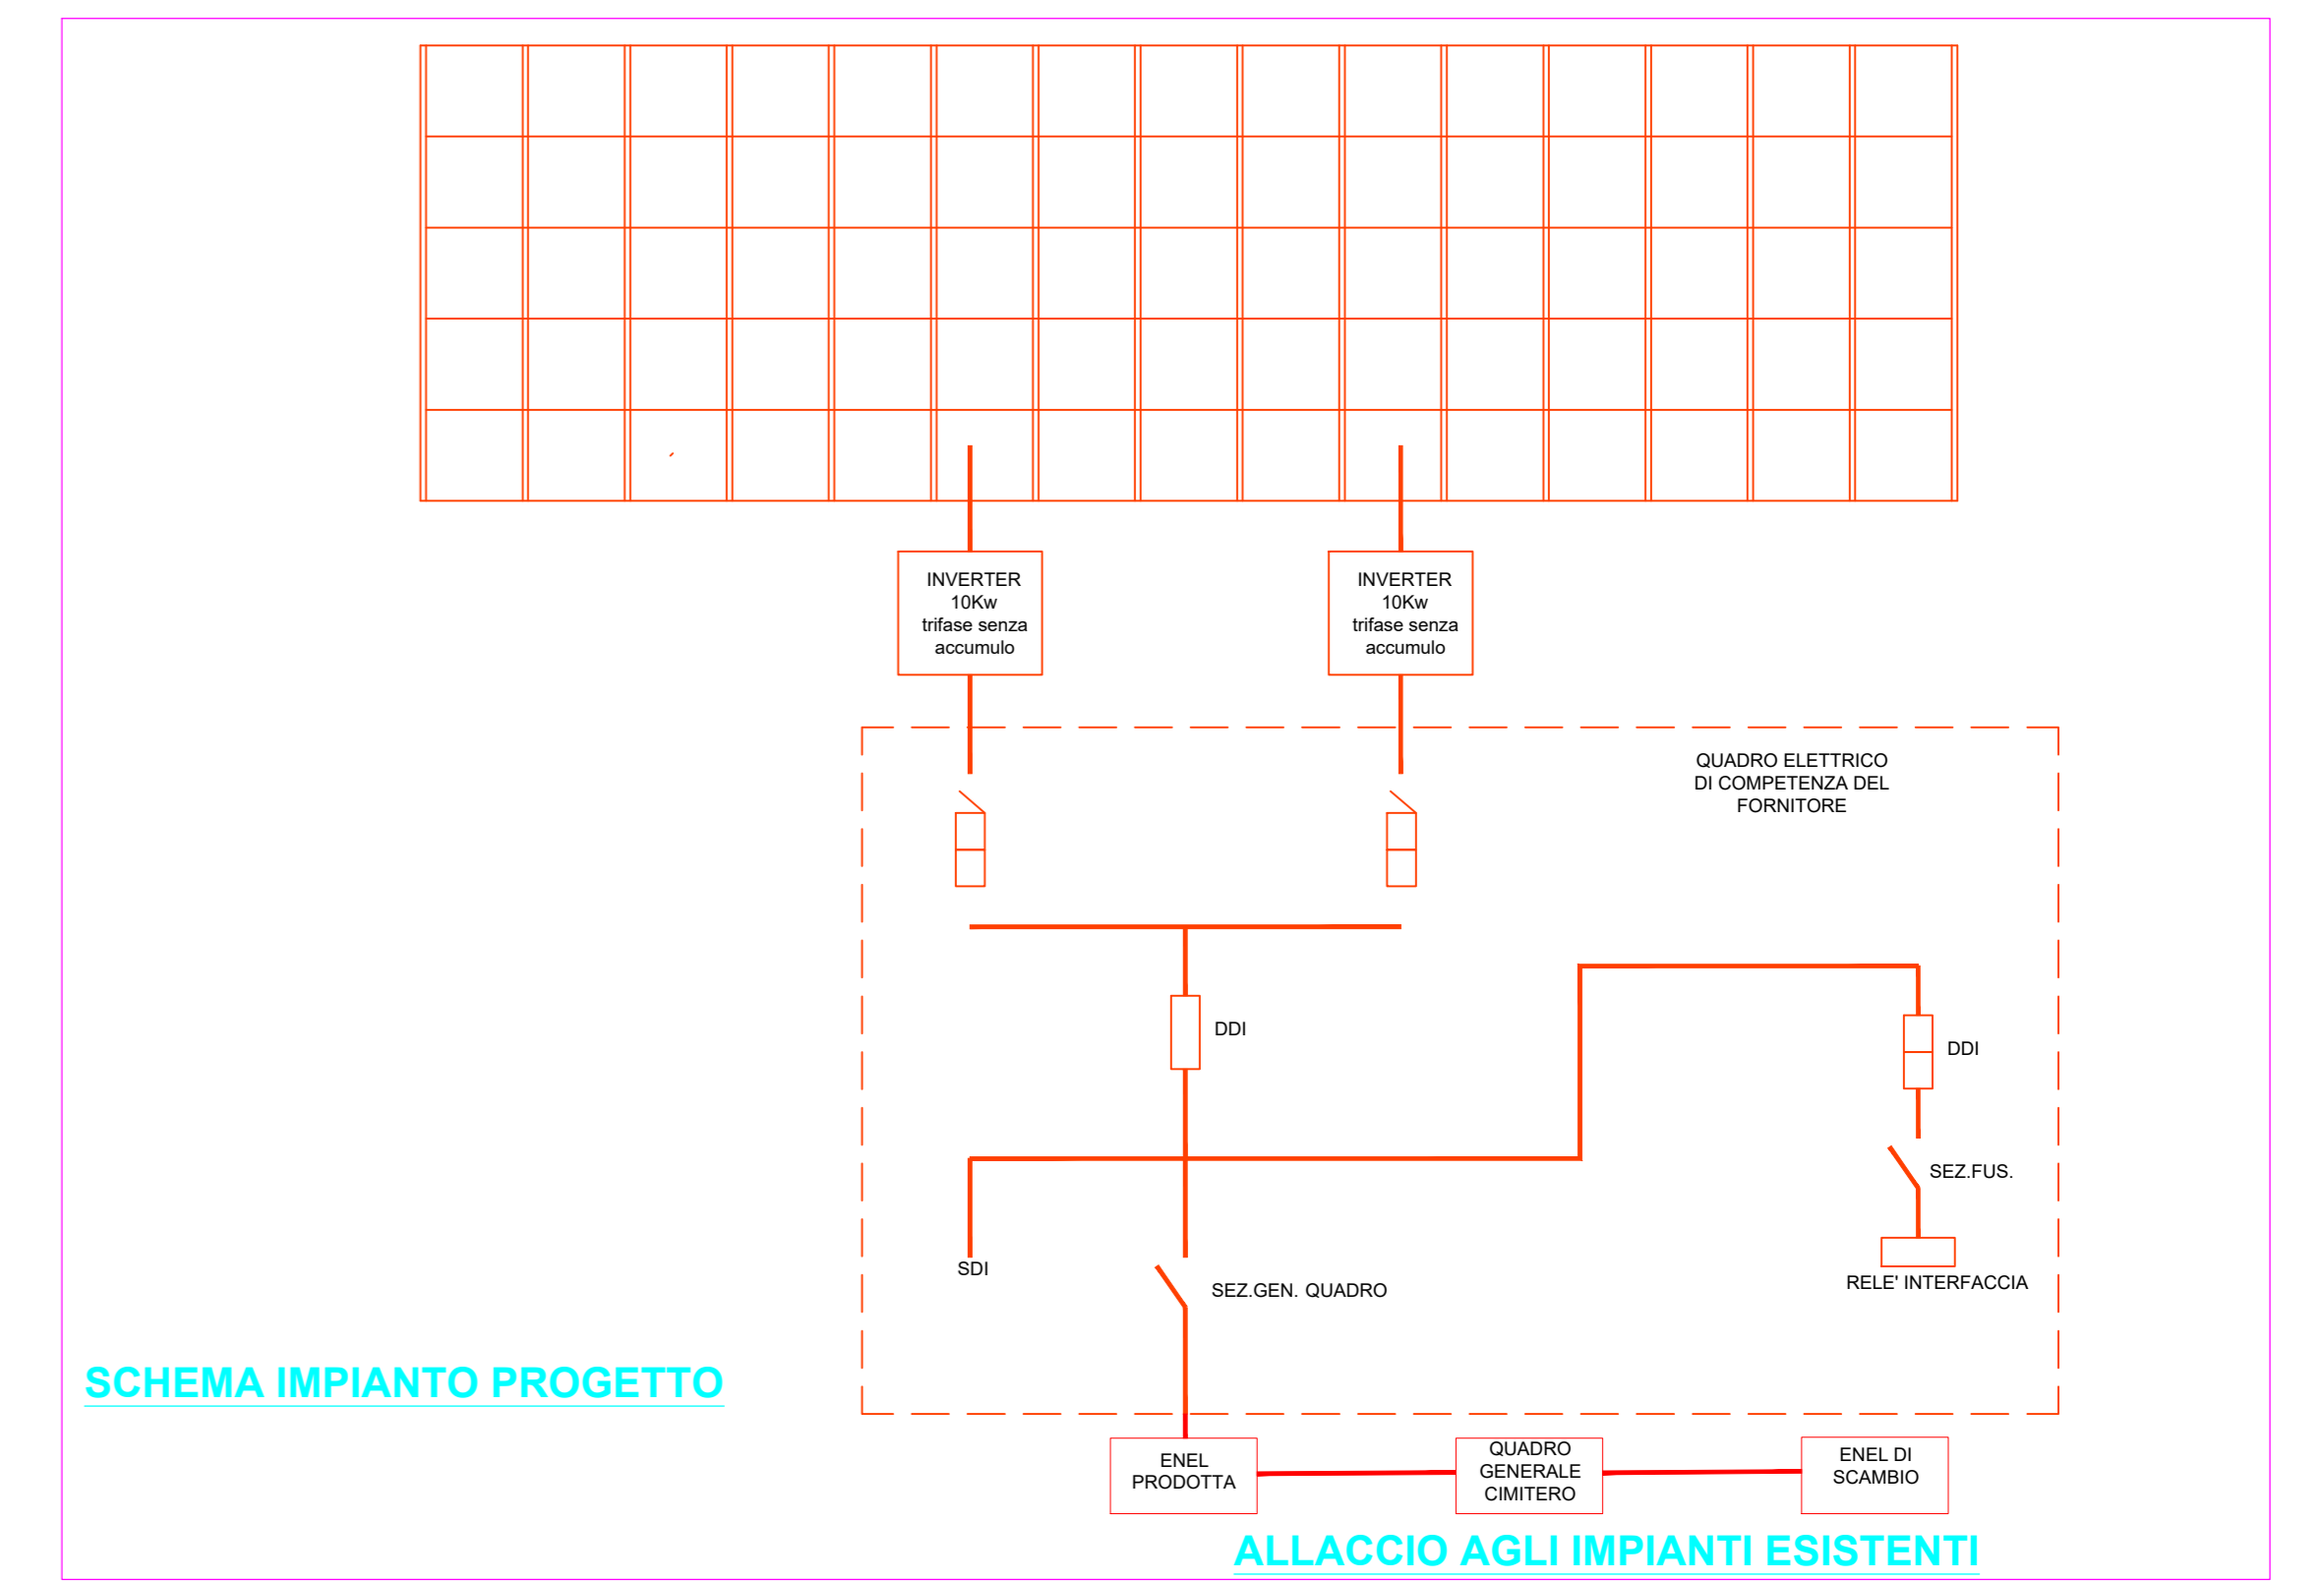


**SCHEMA IMPIANTO PROGETTO**


**ALLACCIO AGLI IMPIANTI ESISTENTI**

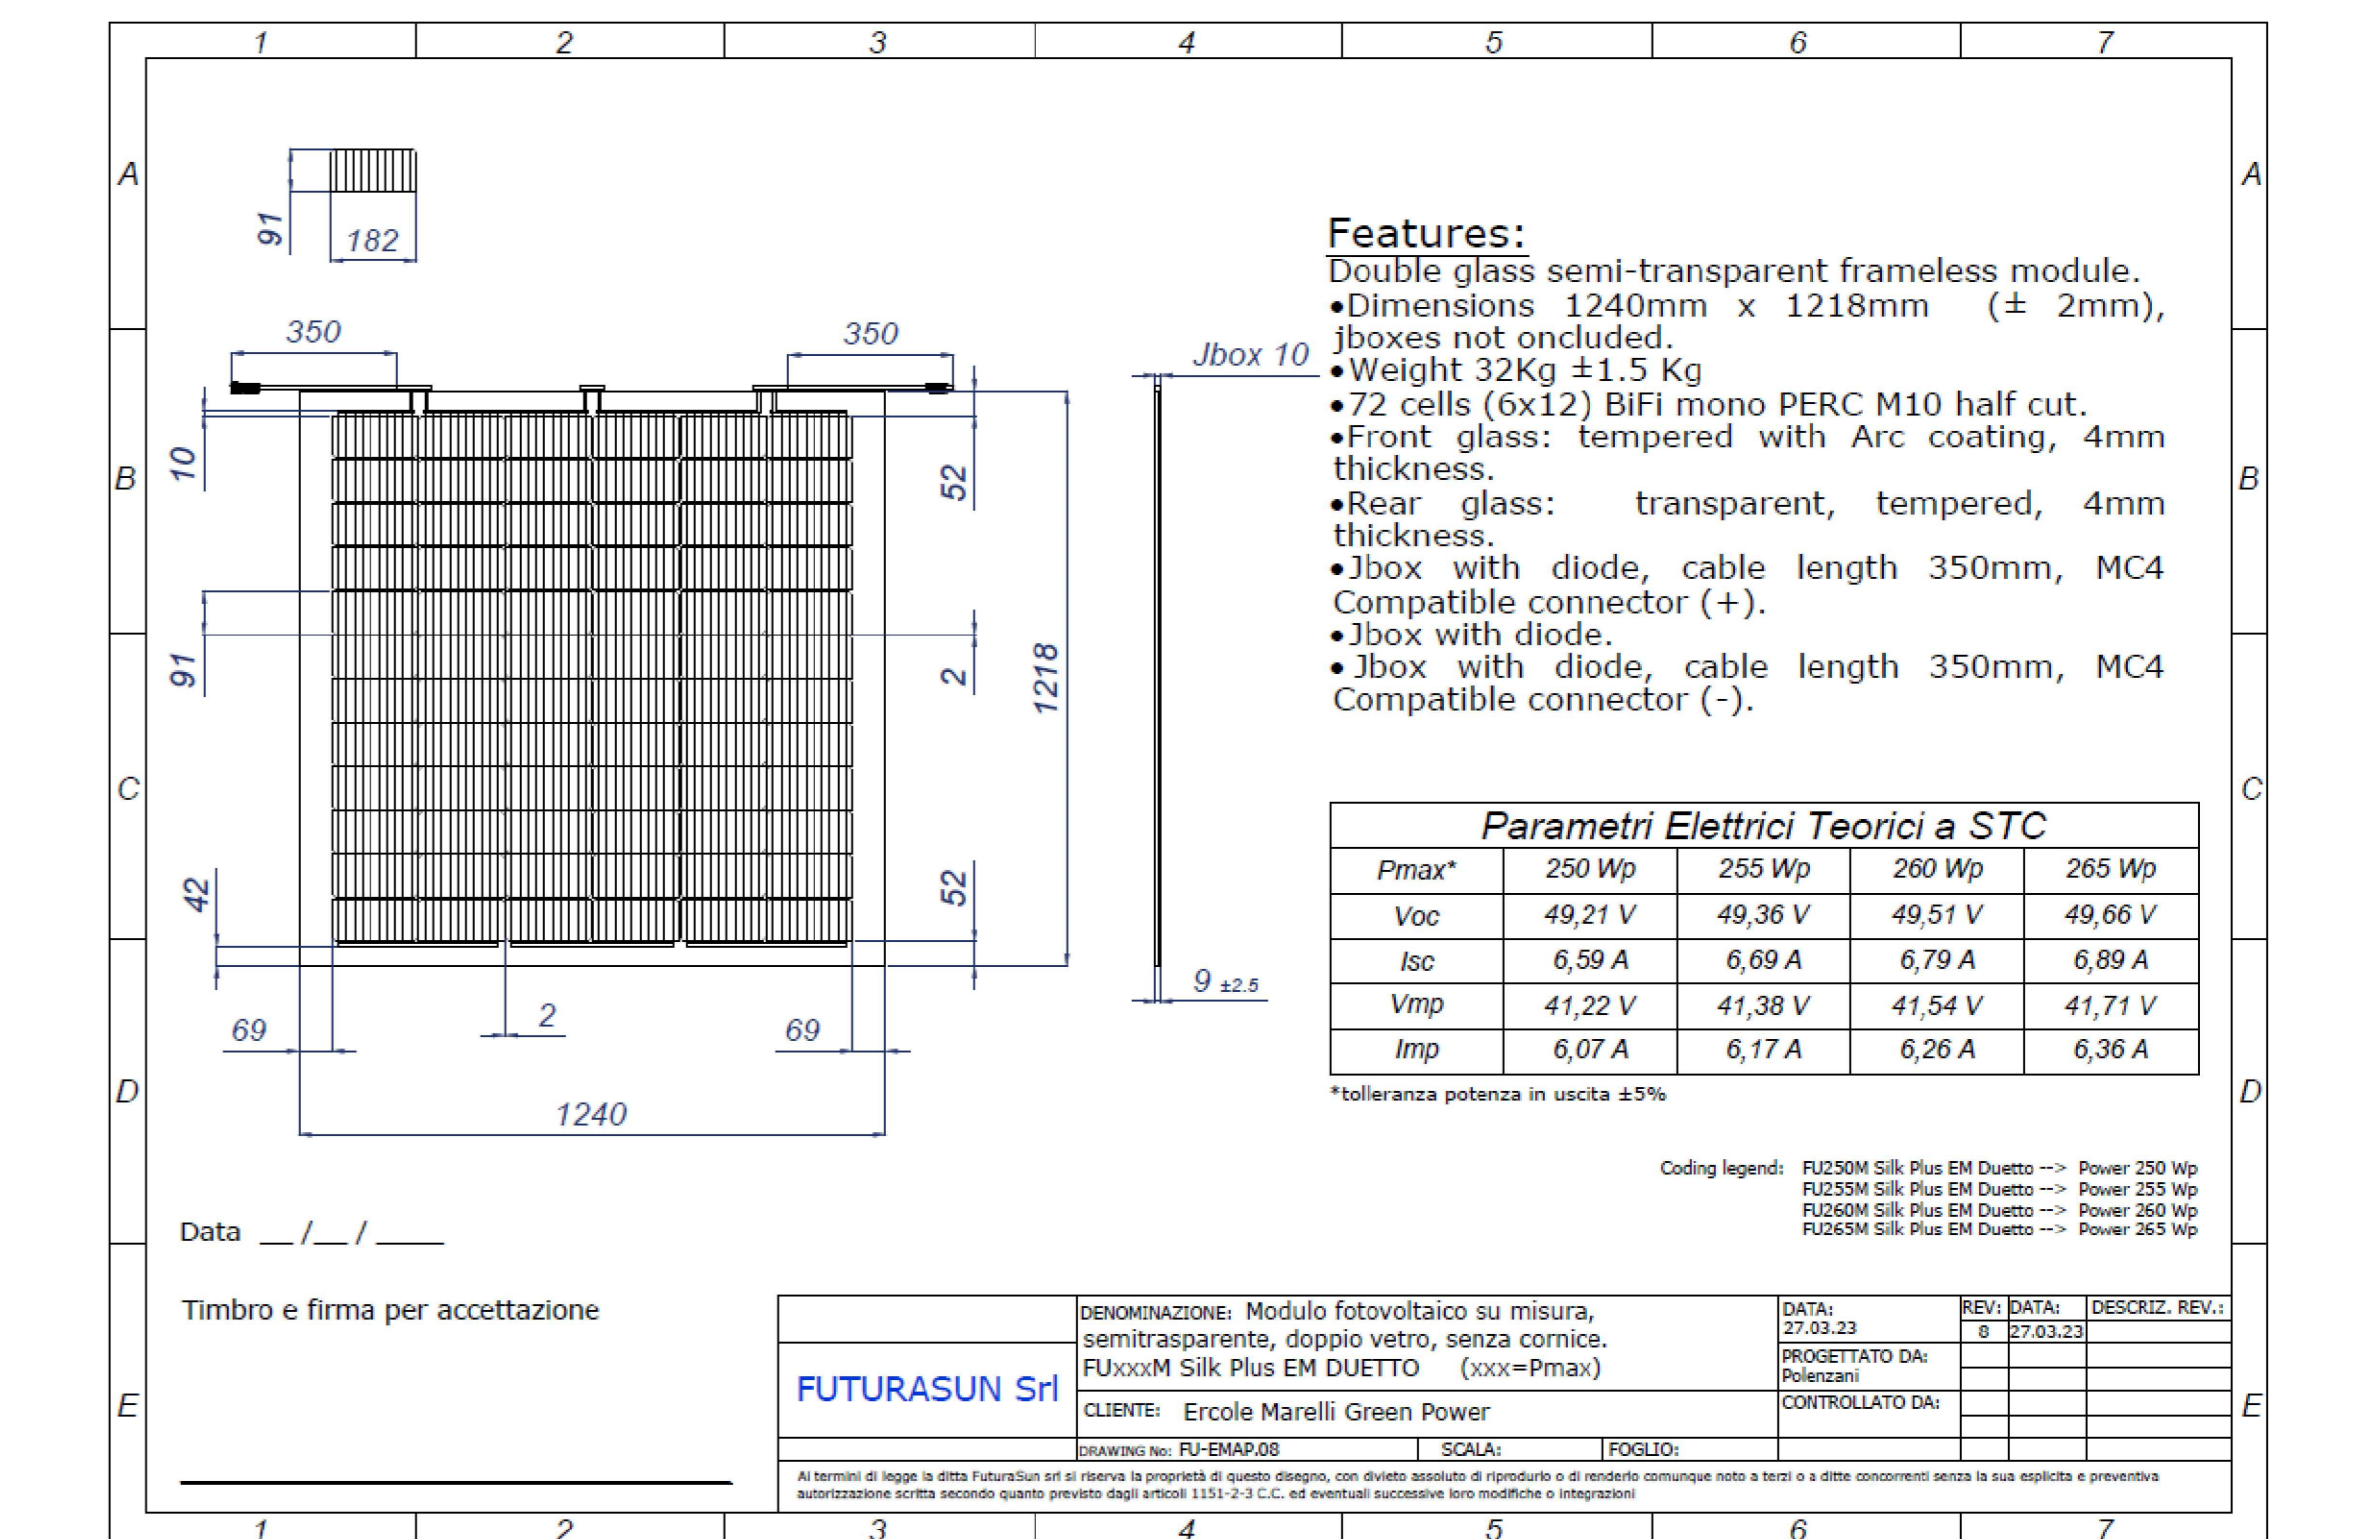

**CARATTERISTICHE VETRO**

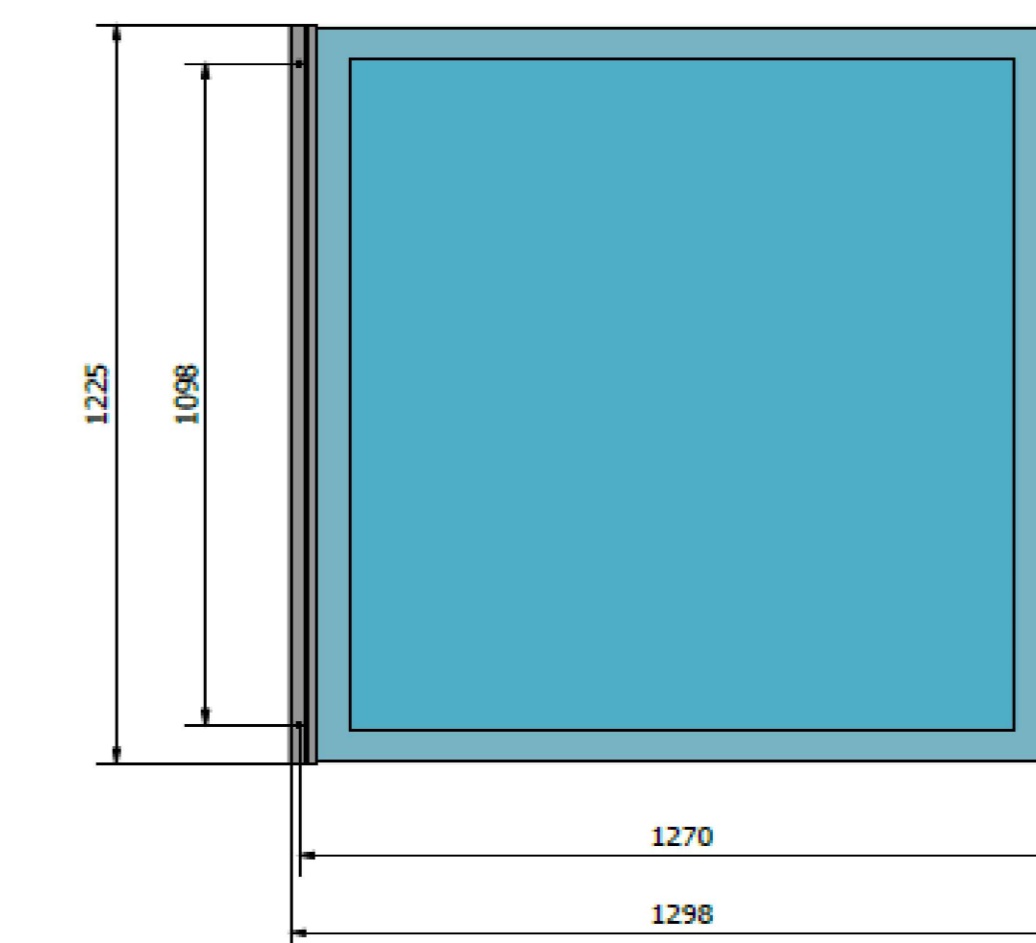

**DIMENSIONI VETRO**

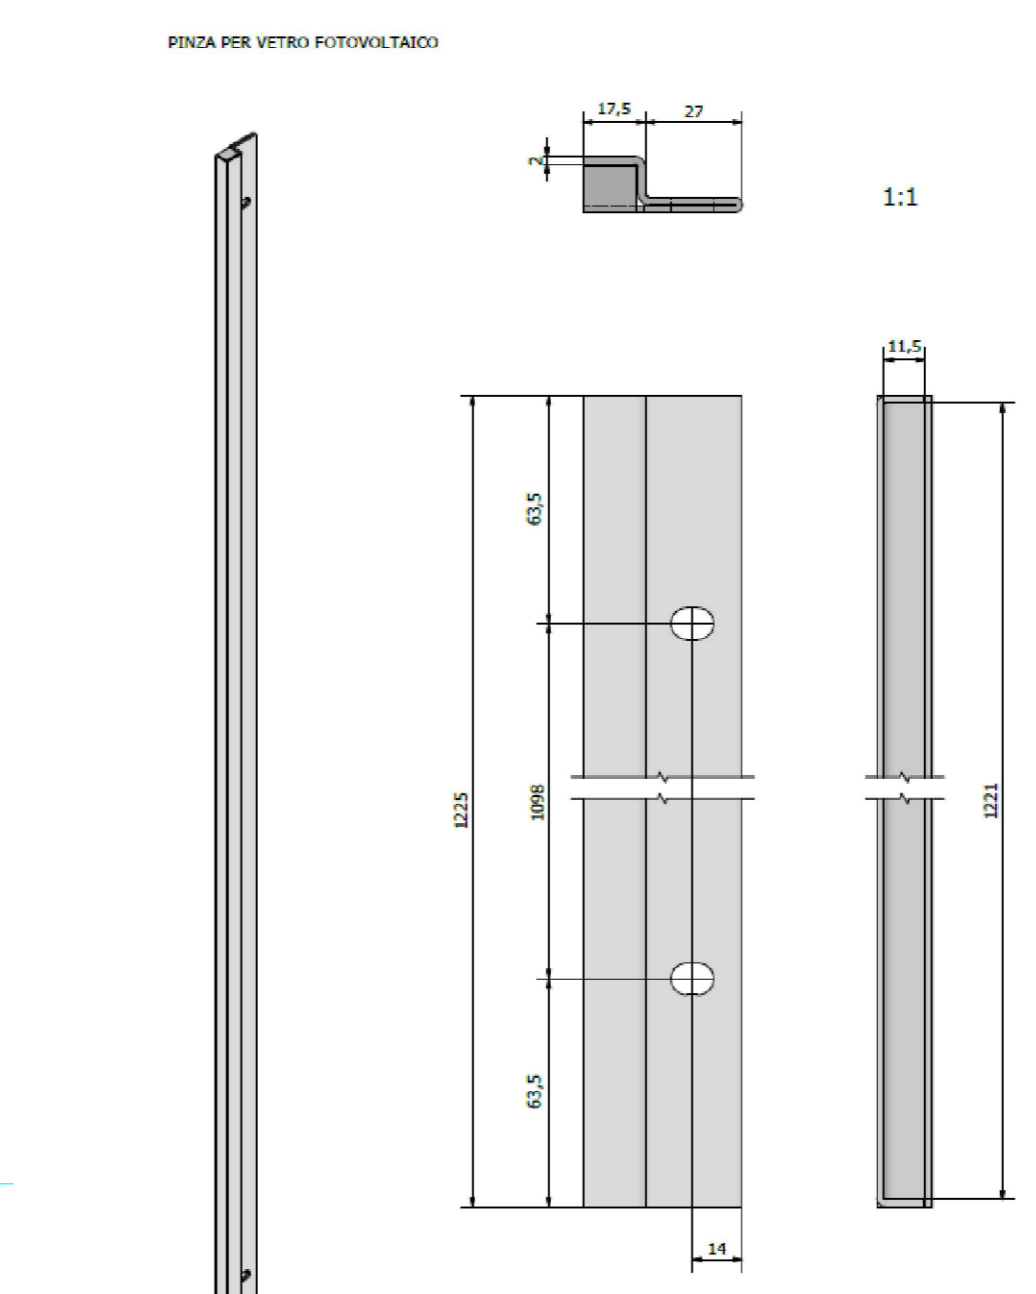

**SUPPORTO VETRO**

**COMUNE DI ALBISSOLA MARINA**



**PERGOLA FOTOVOLTAICA CON VETRO/VETRO PRESSO CIMETERO COMUNALE**

PROPRONENTE: **Sirti** | CONCEPTE: **ERCOLE MARELLI green power**  
 Divisione della Bruno Presezzì S.p.a.

OGGETTO: TAVOLA ESECUTIVA STRALCIO 19.5 KW | TAVOLA DI FATTO: Pianta e Sez. A-A | PROGETTO: Pianta e Sez. A-A | Schema impianto e progetto Particolari costruttivi

PROGETTISTA: **M&L GenovaProgetti** | *Amel*

PROGETTISTI/FORNITURE SPECIALI: strutture e calcoli strutturali, strutture acciaio, forniture vetri, concept geologica | **Dott. Ing. Agostino MOLFINO**, **SCC Capannoni - Oviglio (AL)**, **FUTURA SUN S.r.l.**, **ERCOLE MARELLI GREEN POWER**, **Dott. Geol. Guido CARIERI**