


PIANTA SCHEMATICA scala 1:200

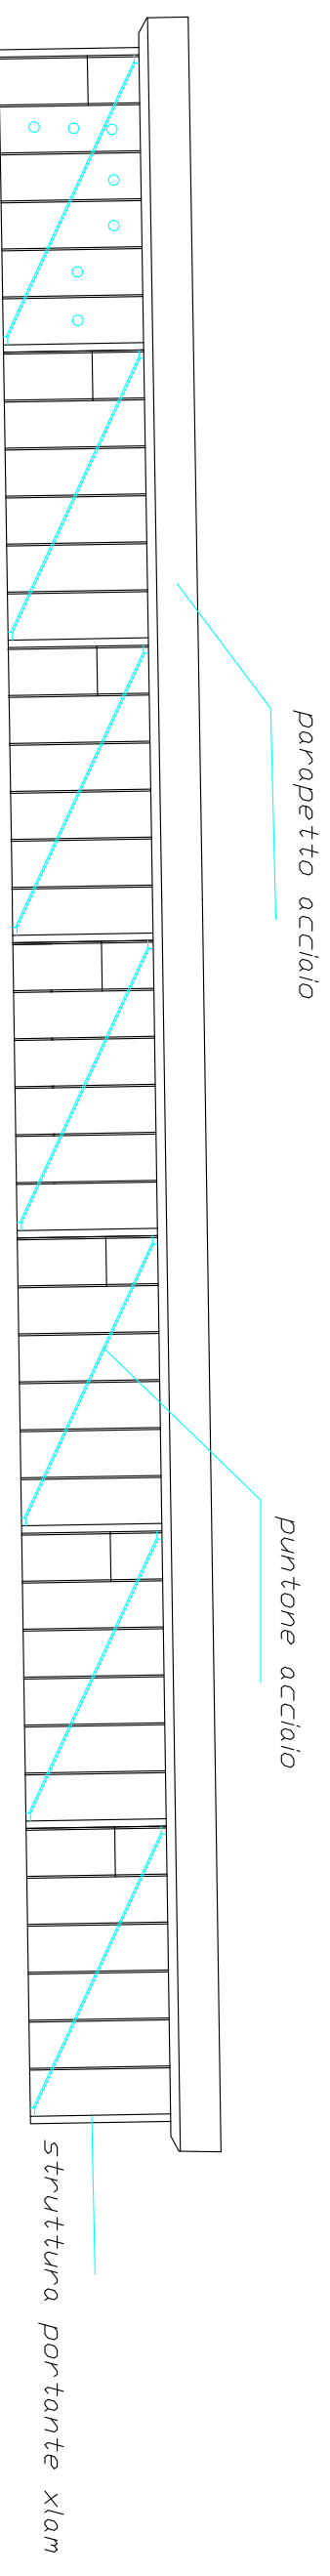

PROSPETTO SCHEMATICO scala 1:200