



Estratto CTR - Scala 1:5000




Estratto mappa catastale foglio 5 - Scala 1:2000

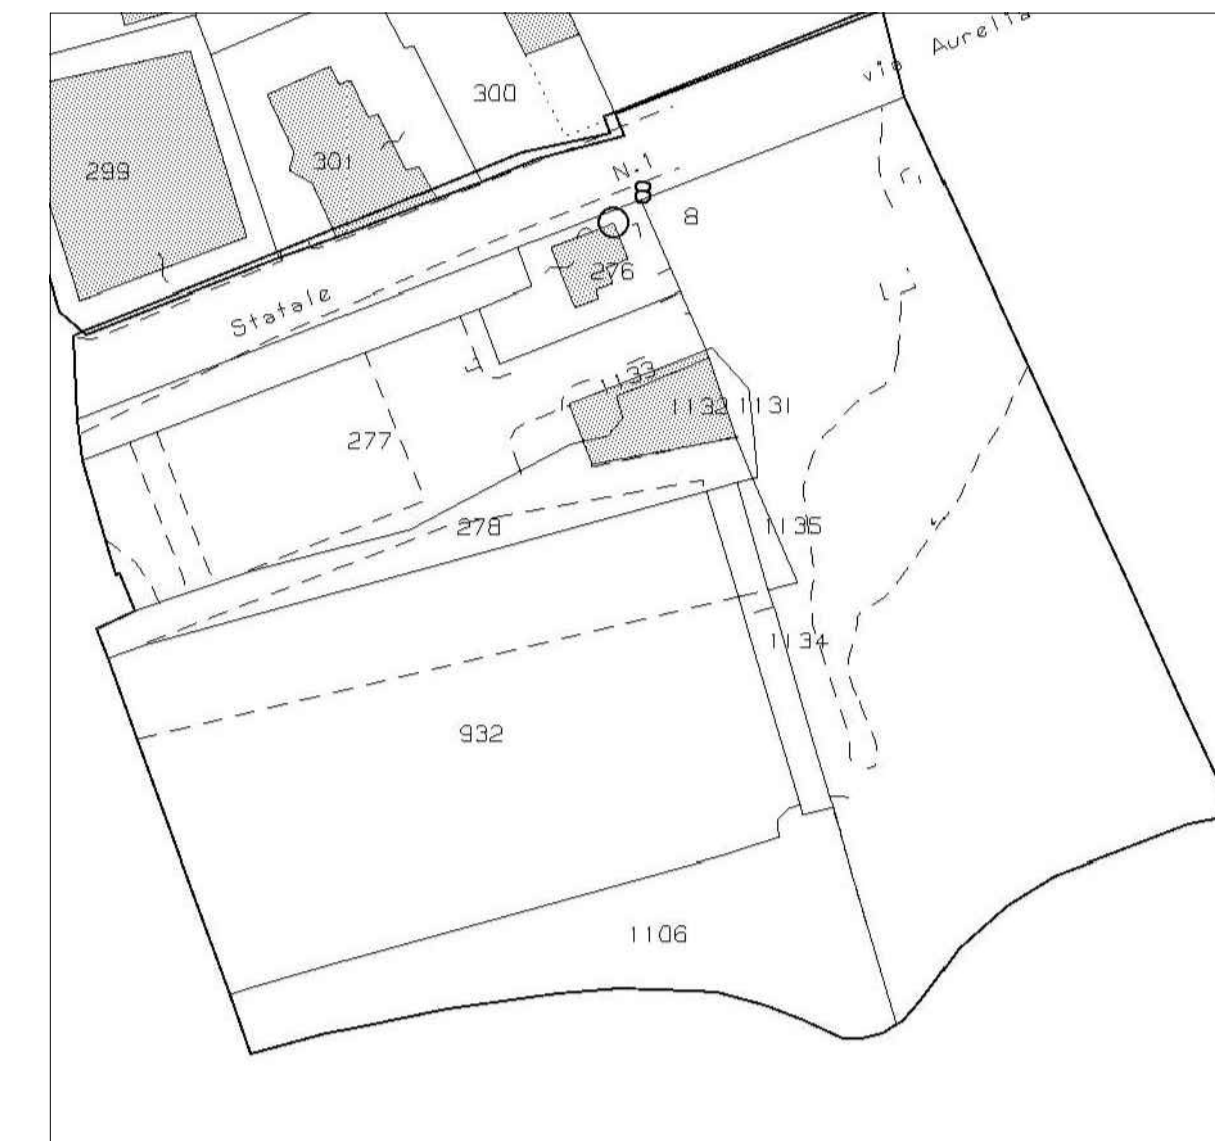

Estratto mappa catastale foglio 2 - Scala 1:2000

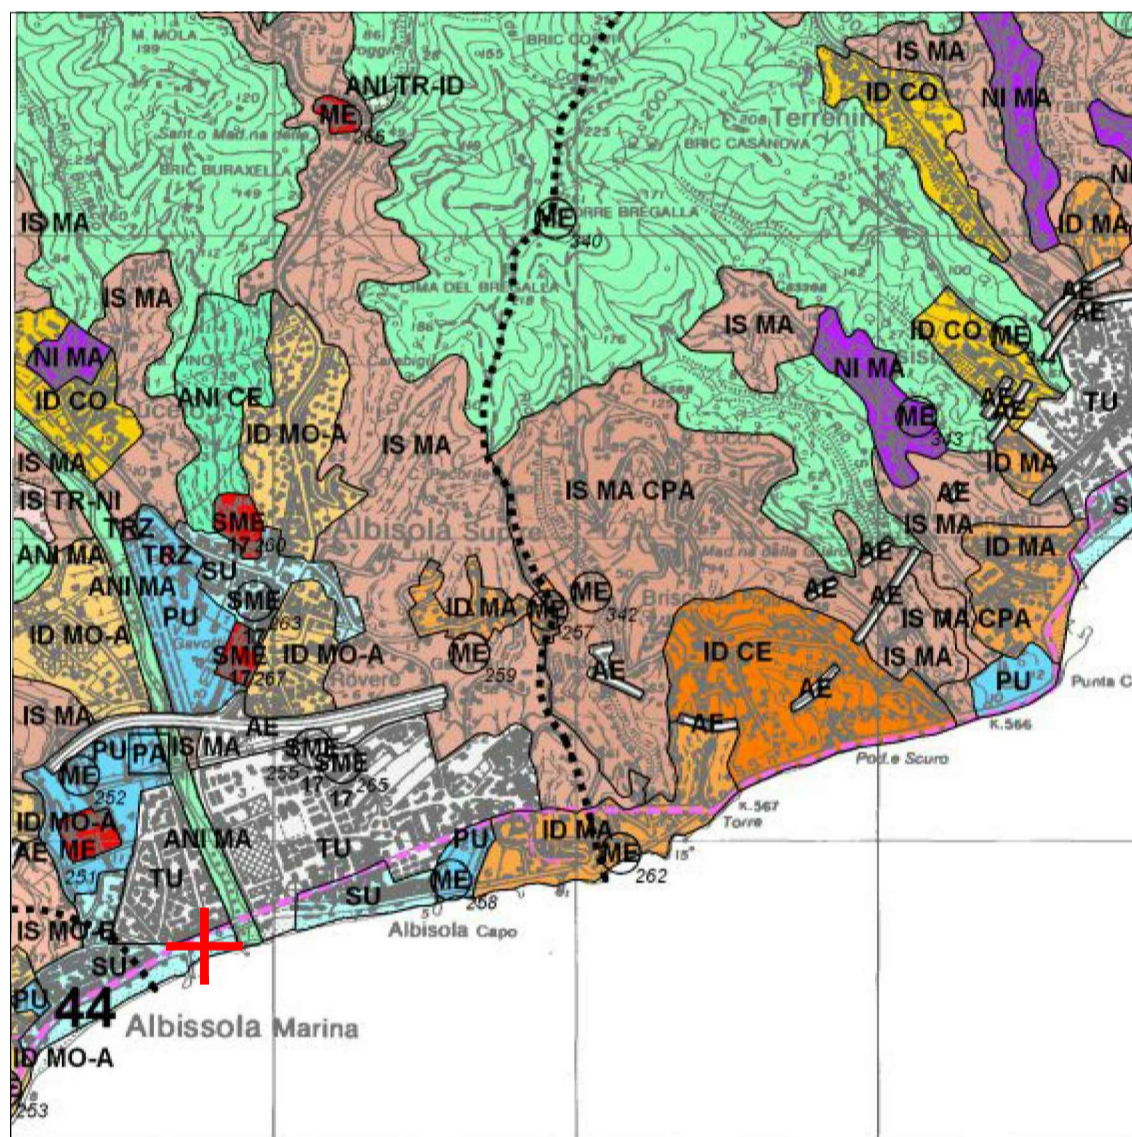

P.T.C.P. Assetto Insediativo - Scala 1:25000

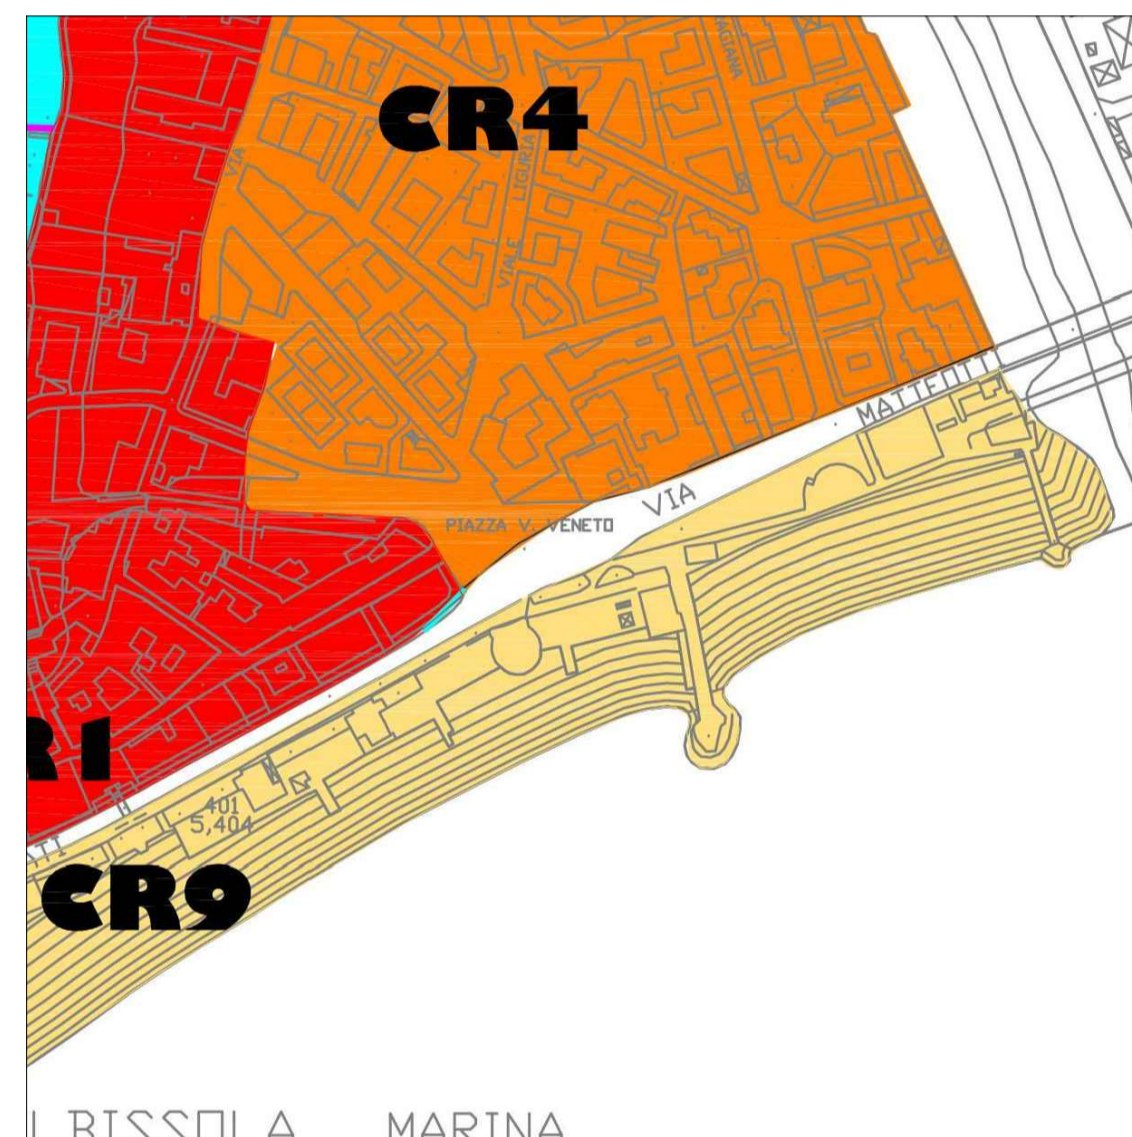

Estratto del PUC - Scala 1:2000



P.T.C.P. Assetto Vegetazionale - Scala 1:25000



P.T.C.P. Assetto Geomorfologico - Scala 1:25000



**COMUNE DI ALBISSOLA MARINA**

**Intervento di efficientamento della pubblica illuminazione presso la Passeggiata degli Artisti**

**progetto definitivo esecutivo**

**cartografia**  
Scale varie

Il Progettista  
Arch. Massimiliano Maselli  
Via San Pietro n° 7  
17047 Quiliano (SV)

TAVOLA 1

Luglio 2020