PROGETTO

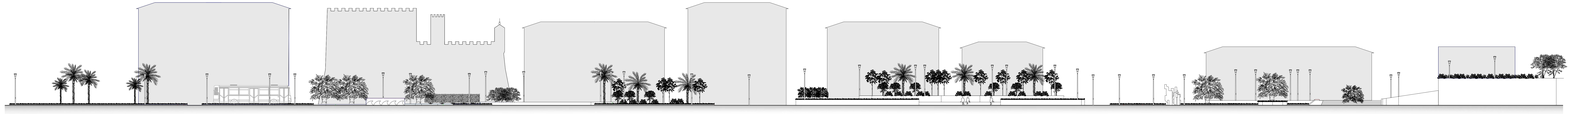

sezione A-A'

sezione B-B'

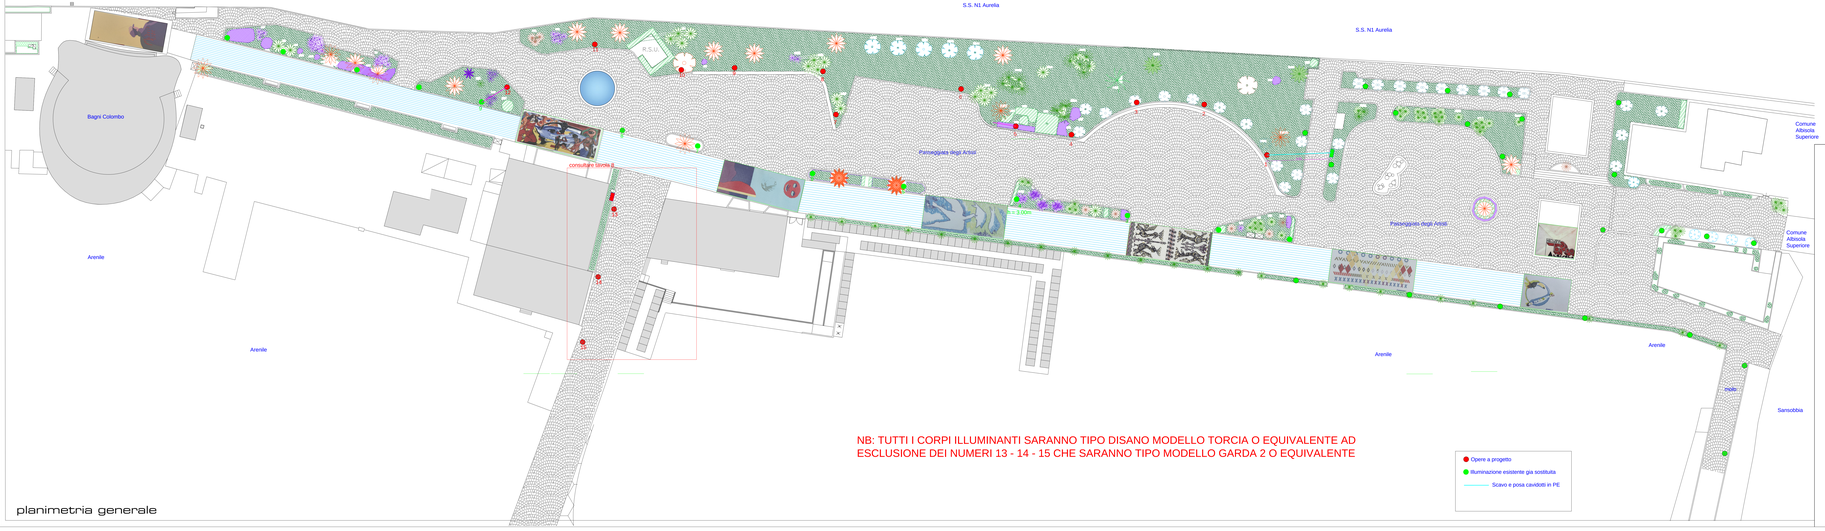

planimetria generale

COMUNE DI ALBISSOLA MARINA

Intervento di efficientamento della pubblica illuminazione presso la Passeggiata degli Artisti

PROGETTO
definitivo - esecutivo

progetto
Scala 1:200

Luglio 2019

Il Progettista

Arch. Massimiliano Maselli
Via San Pietro n° 7
17047 Quiliano (SV)

TAVOLA 4