


- illuminazione esistente
- Demolizione
- Costruzione

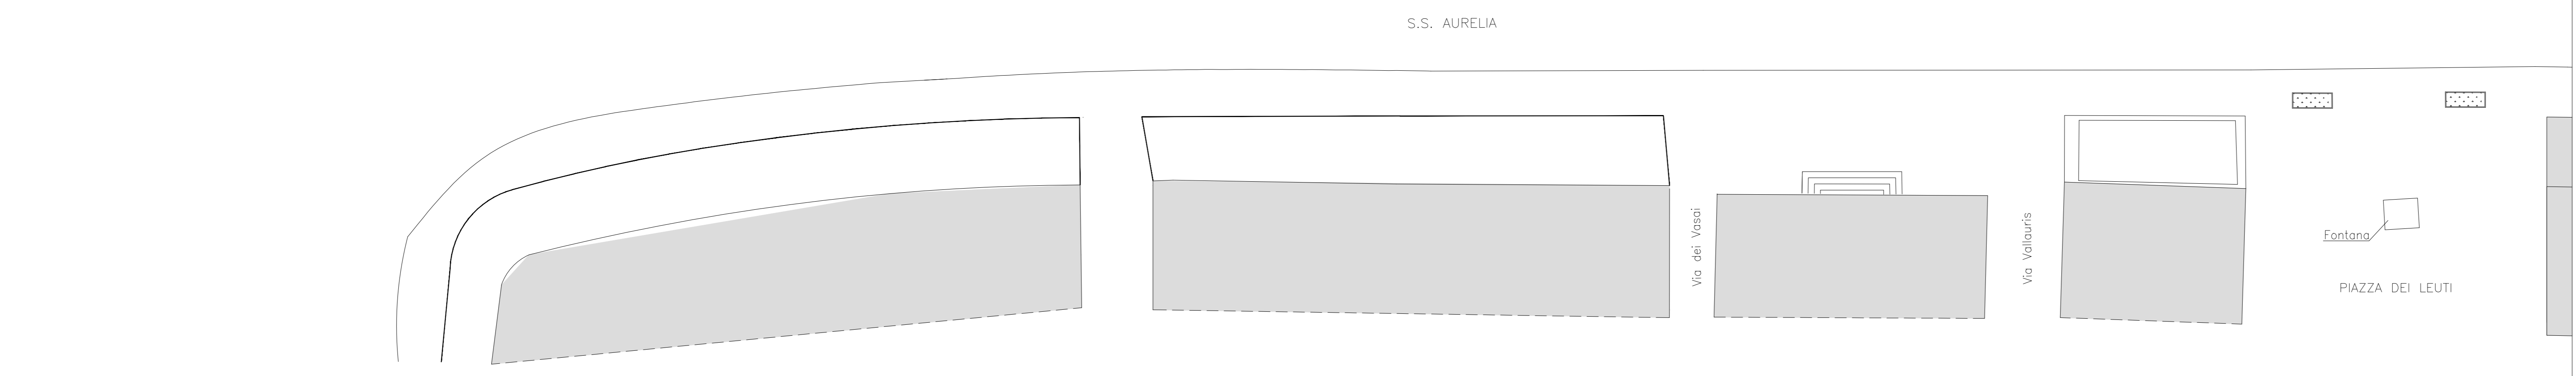

planimetria generale



**COMUNE DI ALBIOLA MARINA**

**Intervento di efficientamento della pubblica illuminazione presso la Passeggiata degli Artisti**

**PROGETTO definitivo - esecutivo**

**raffronto**  
Scala 1:200

Il Progettista  
Arch. Massimiliano Maselli  
Via San Pietro n° 7  
17047 Quiliano (SV)

Luglio 2020

**TAVOLA 7**