



NB I NUMERI 13 - 14 - 15 CHE SARANNO TIPO MODELLO GARDA 2 O EQUIVALENTE


STATO DI FATTO

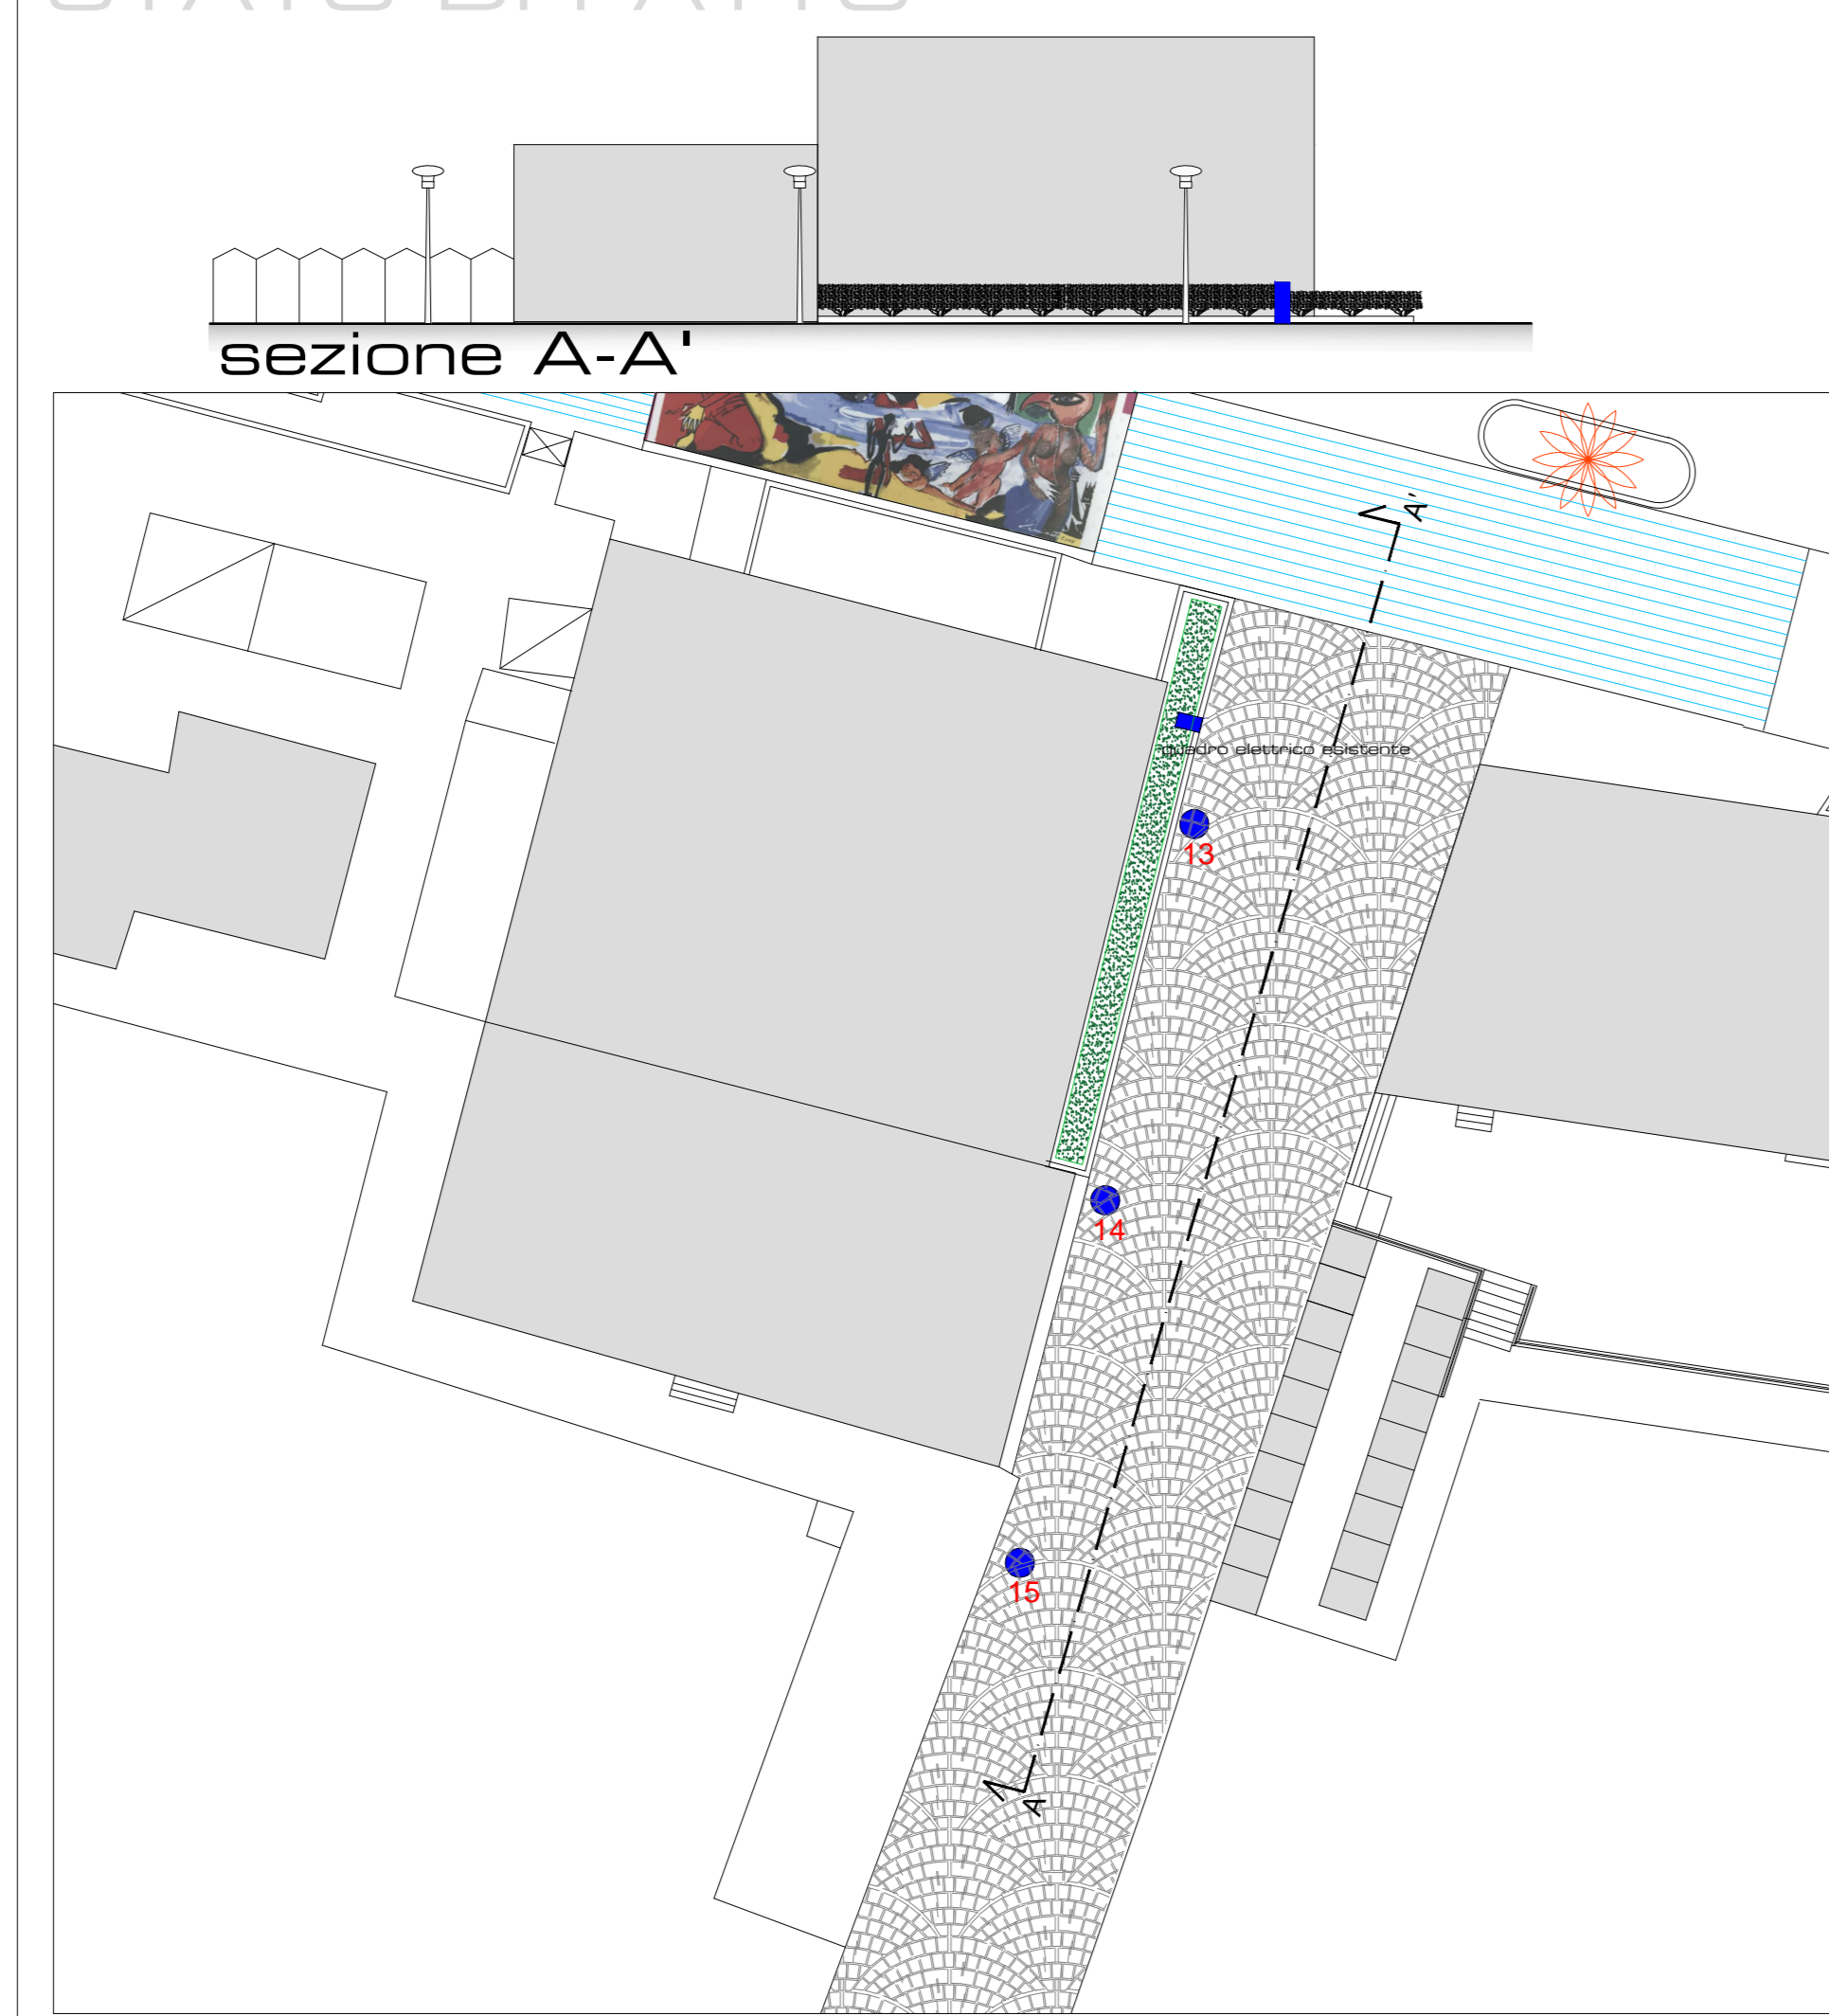

PROGETTO

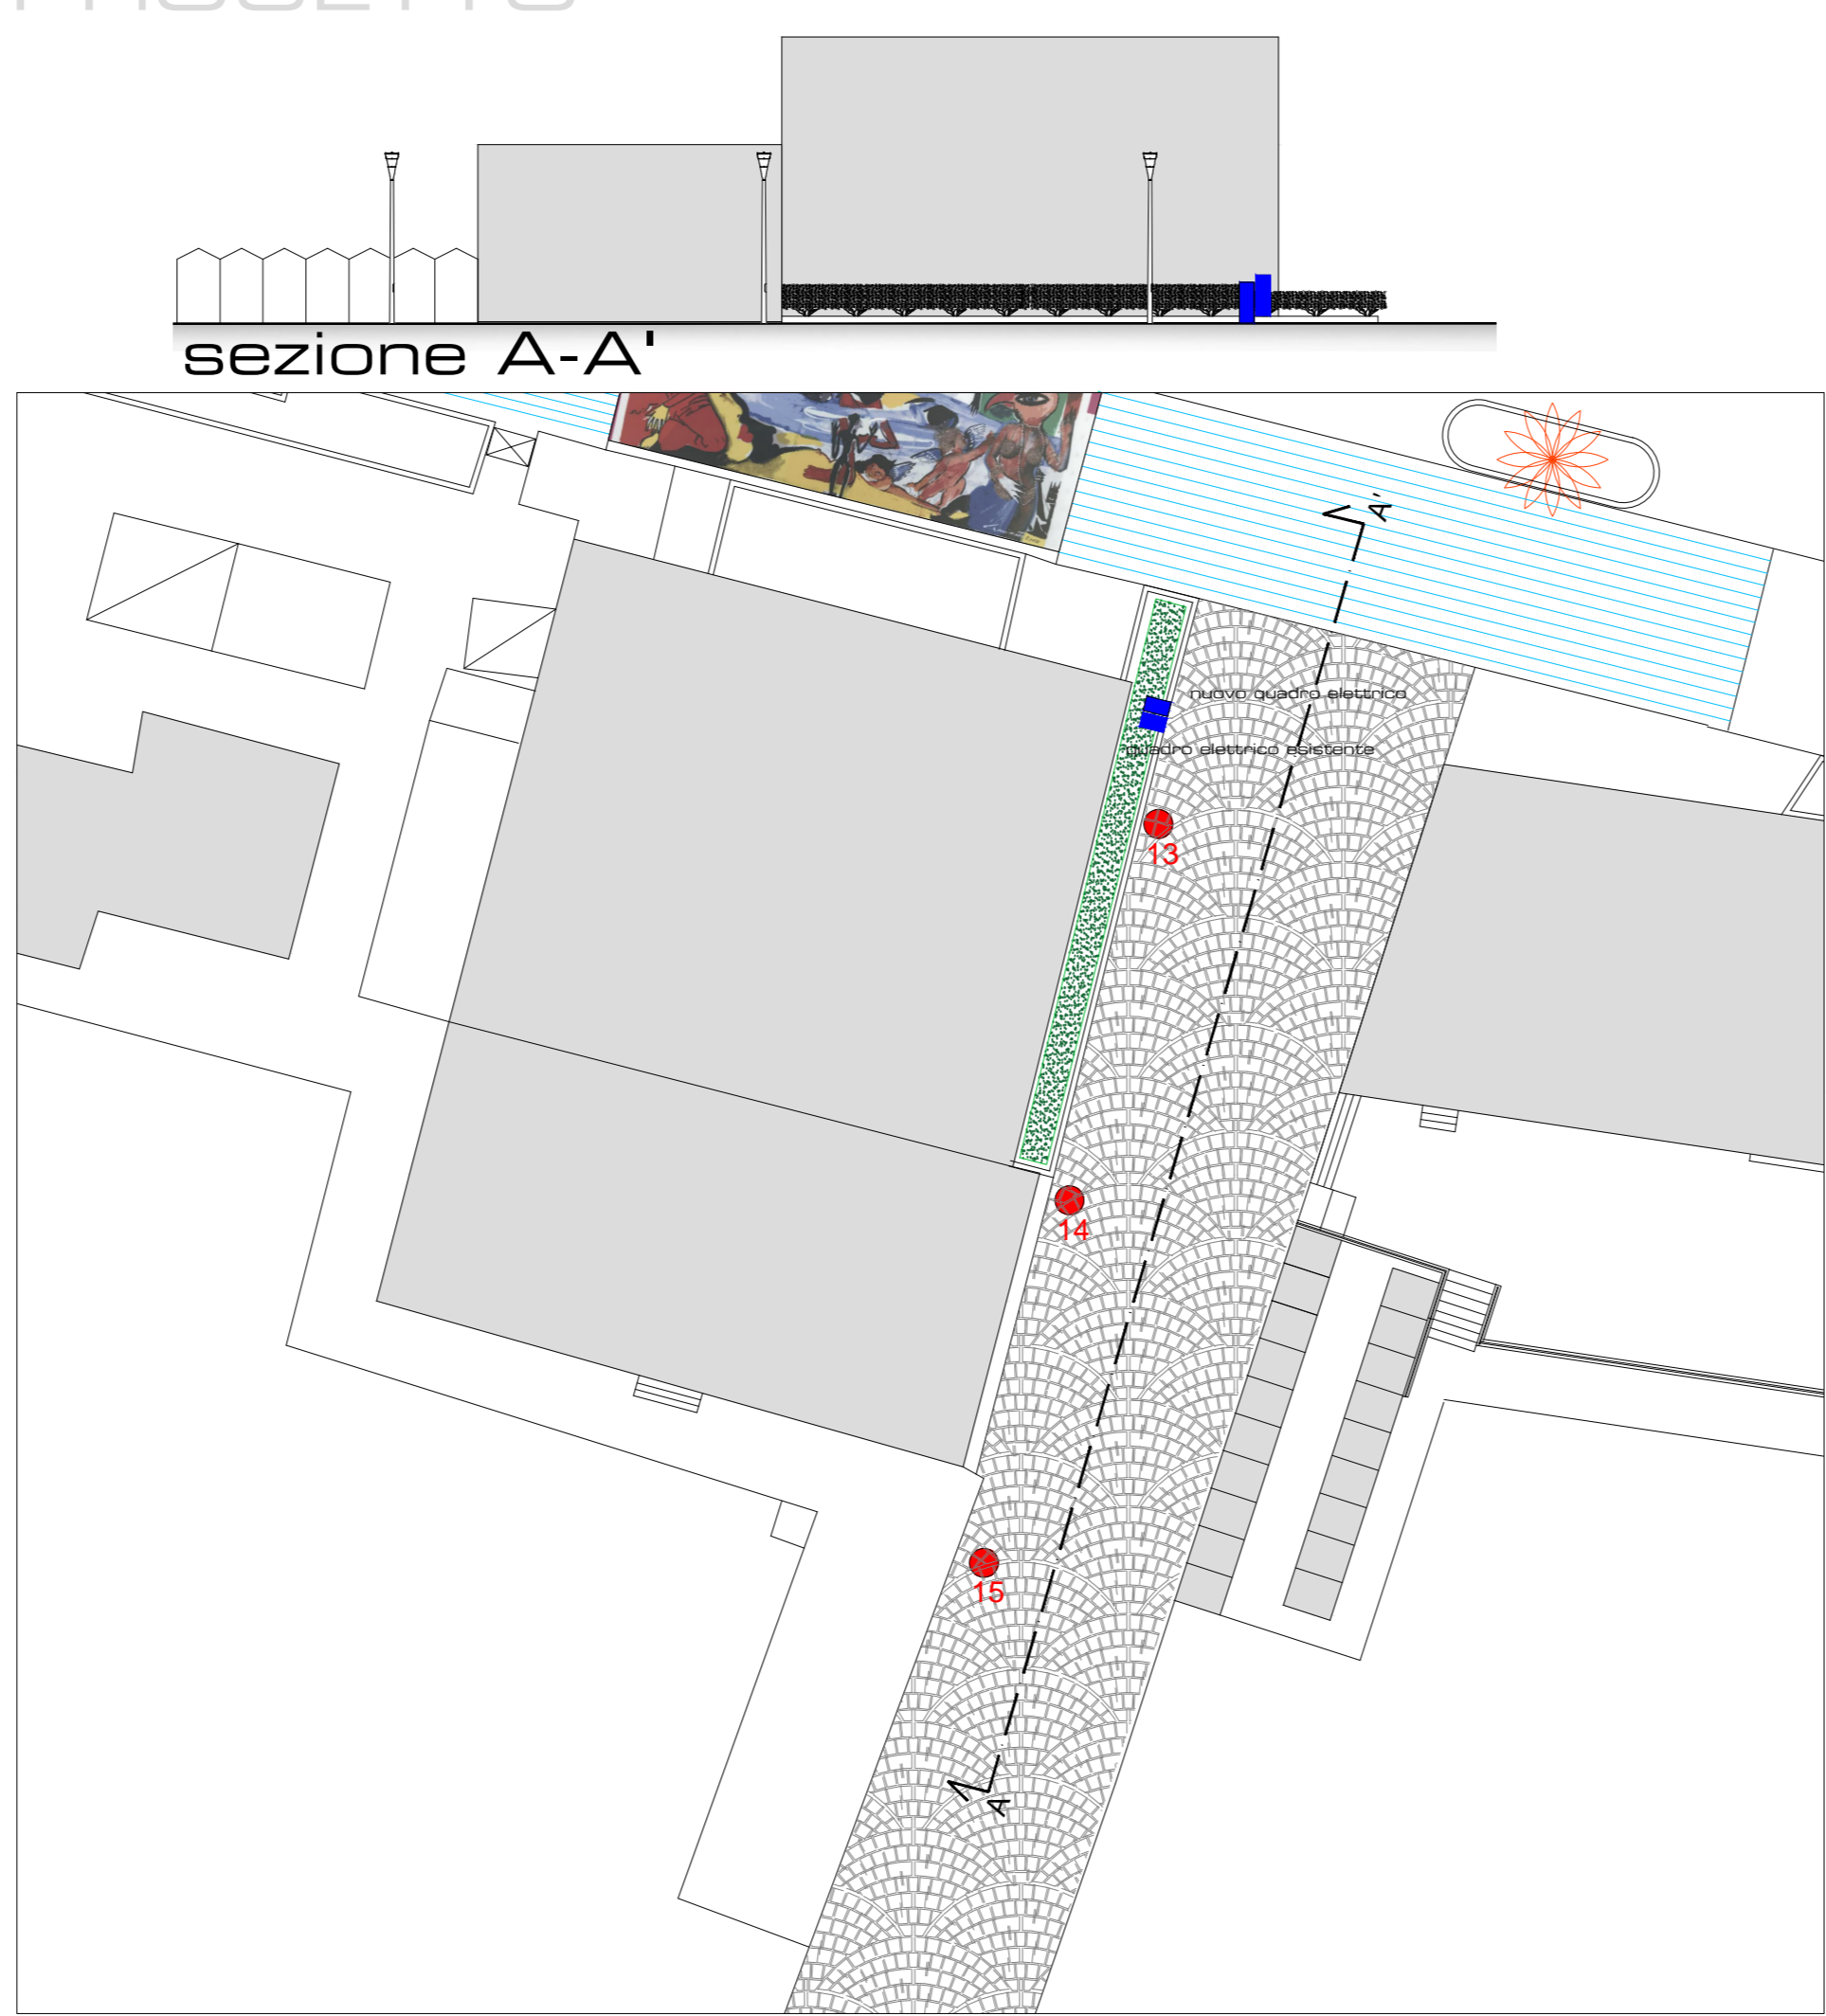

RAFFRONTO

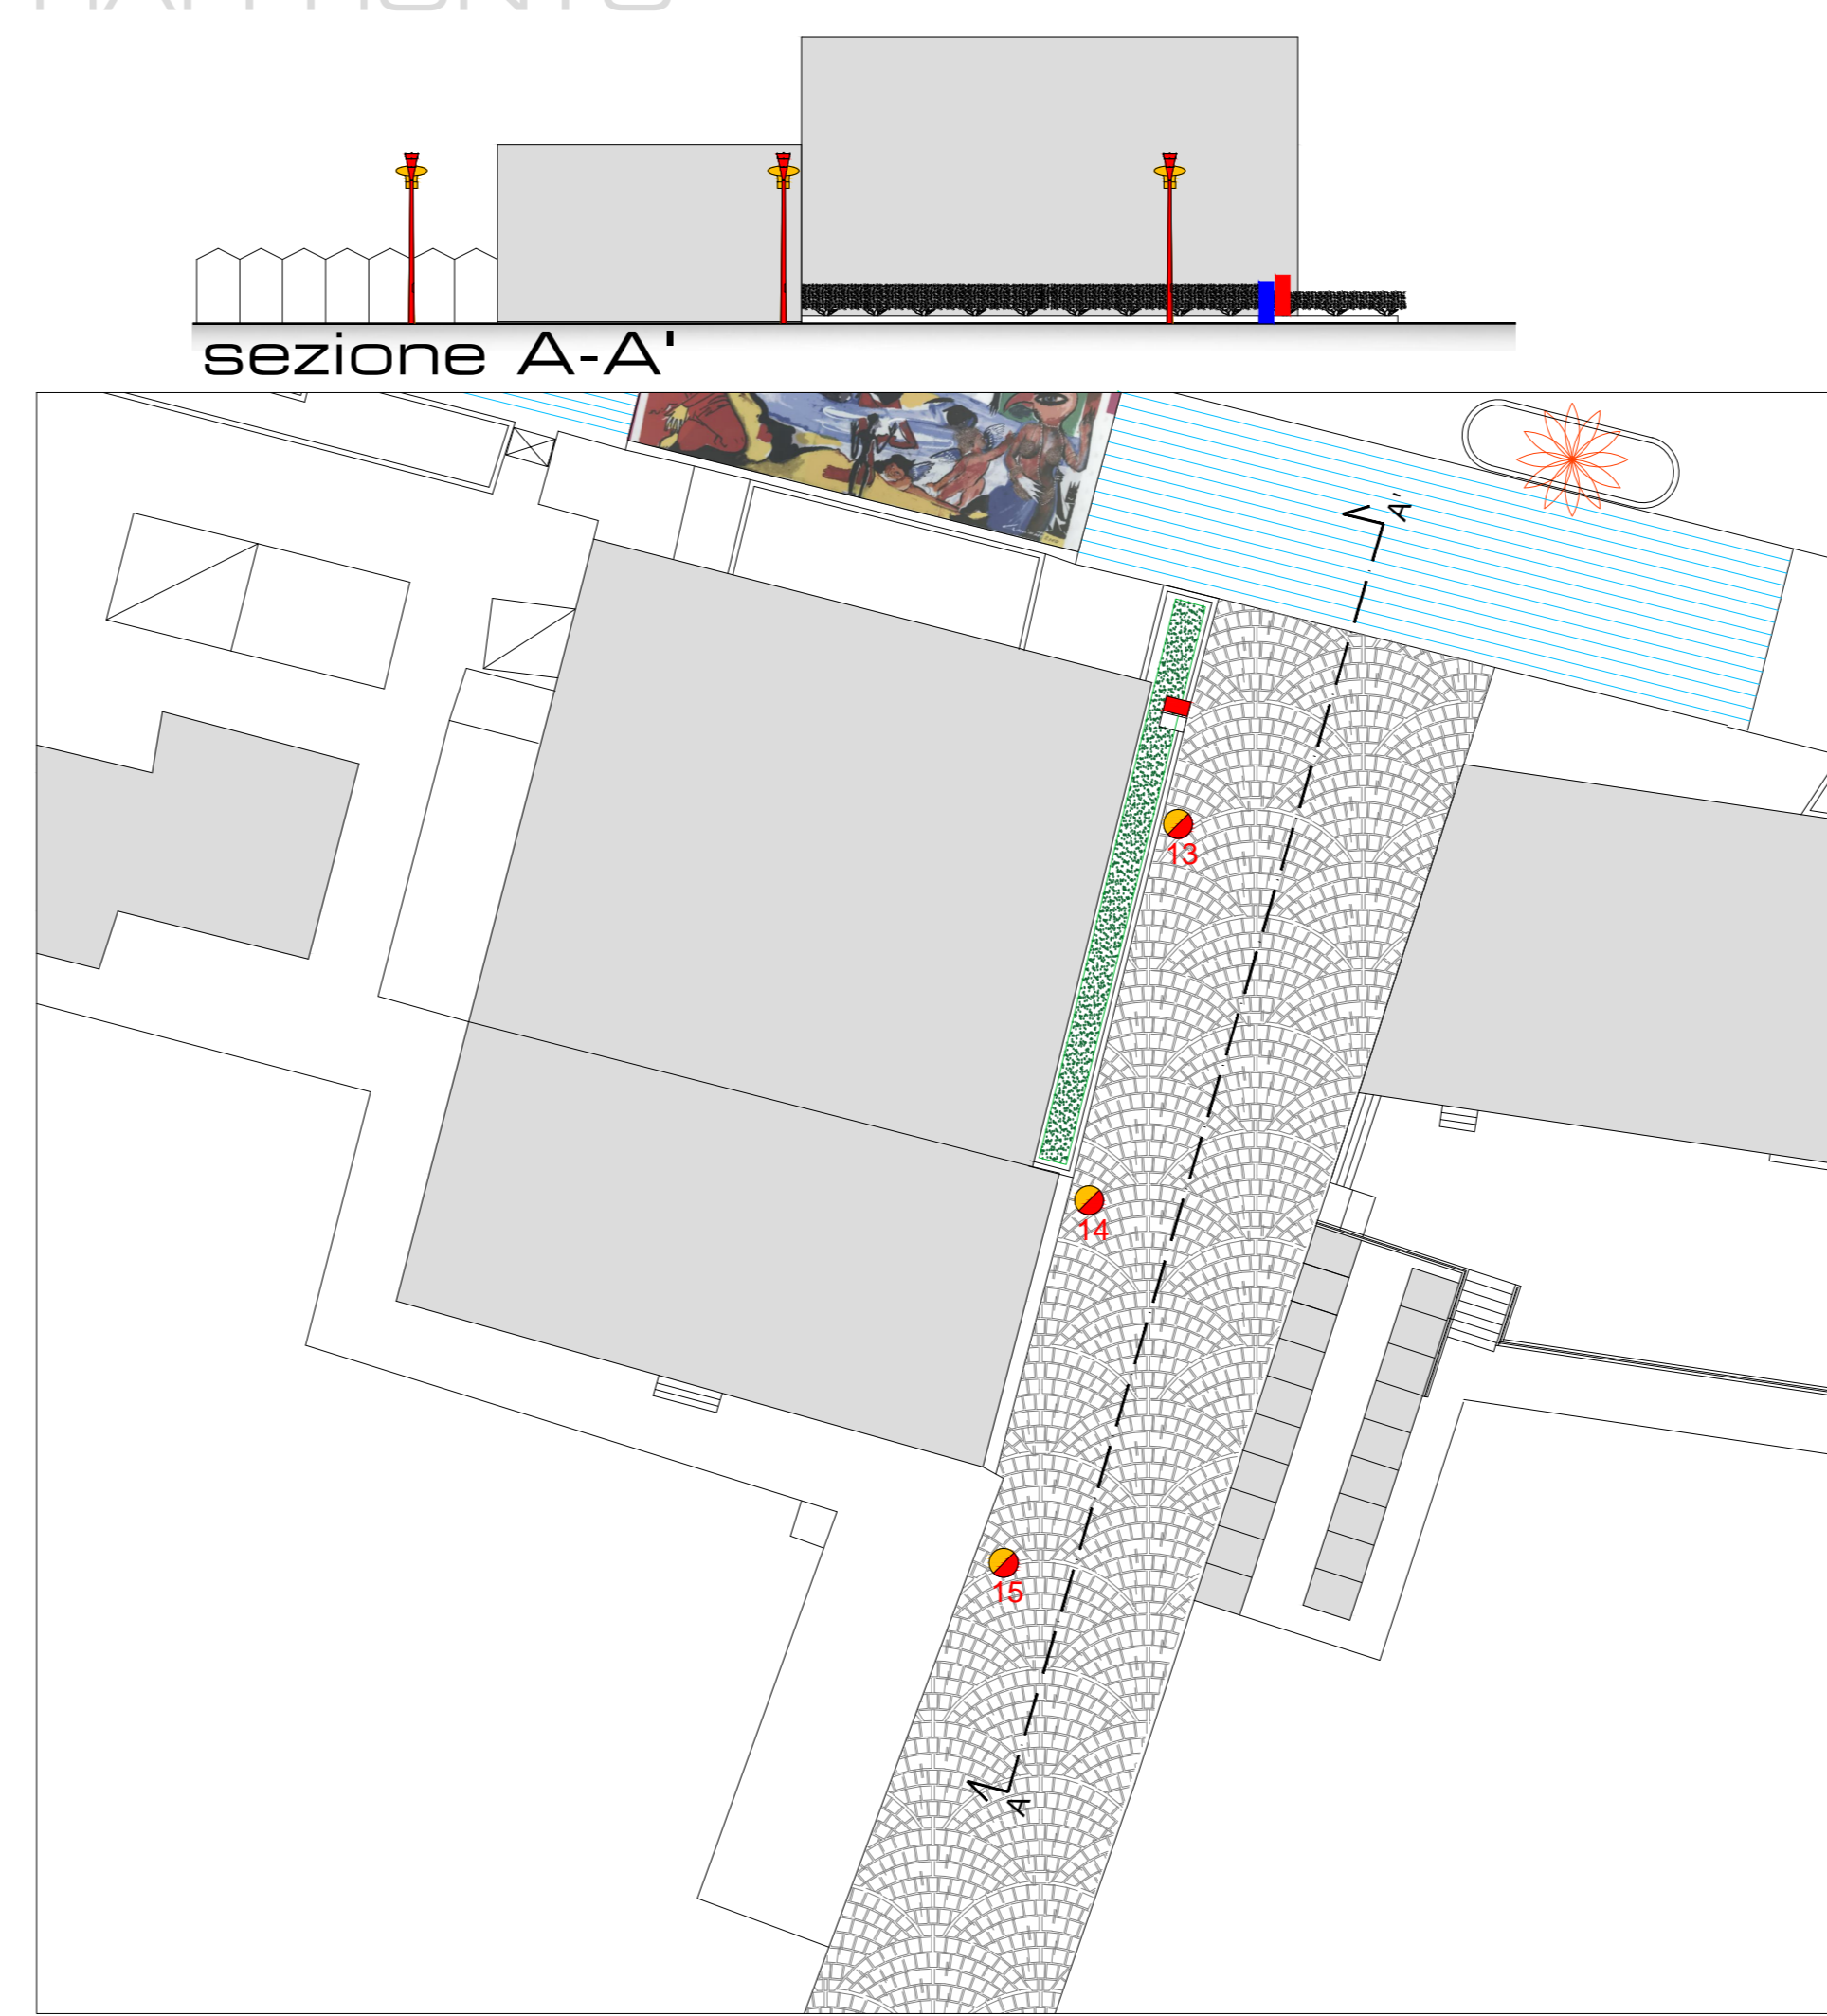

● Demolizione  
● Costruzione



COMUNE DI ALBISSOLA MARINA

Intervento di efficientamento della pubblica illuminazione presso la Passeggiata degli Artisti

**PROGETTO definitivo - esecutivo**

stato di fatto progetto e raffronto  
Scala 1:200

Il Progettista  
Arch. Massimiliano Maselli  
Via San Pietro n° 7  
17047 Quiliano (SV)

Luglio 2020

**TAVOLA 8**