plinto prefabbricato

Solo fornitura di plinto prefabbricato monoblocco armato e vibrato per palo illuminazione a pianta rettangolare della misura di 80 x 60 h 70 con predisposizione per alloggiamento palo e pozzetto per collegamento cavi di alimentazione elettrica classe di restistenza Rck 40N/mmq (classe C32/40) armato con staffe del tipo B 450A

scavo

m 0,9 x m 0,70 x m 0,80 = mc 0,51

DESCRIZIONE PRODOTTO:	**Plinto 60x80h70**	
CODICE PRODOTTO:	**PPG080**	
MISURE INTERNE DEL POZZETTO:	**30x30h70 cm.**	
MISURA ESTERNA DEL PLINTO:	**60x80h70 cm.**	
DIAM. DEL FORO PORTA PALO:	**22 cm.**	
ALTEZZA ESTERNA DEL PLINTO :	**70 cm.**	
PESO:	**Kg. 550**	
DIMENSIONI DELL'APERTURA [cm]	**60x80h70**	
Altezza palo senza sbraccio fuori terra	**ZONA 1 : mt. 7,50 = ZONA 7 : mt. 6,80**	
SONO STATE CONSIDERATE : ZONA 1	**Valle D'Aosta, Trentino Alto Adige, Veneto, Friuli Venezia Giulia, (con l'eccezione della Provincia di Trieste)**	
SONO STATE CONSIDERATE : ZONA 7	**Liguria**	
N.B. I pesi e le misure possono variare a causa del processo produttivo		

E' vietata anche solo la riproduzione parziale della presente scheda senza autorizzazione della proprietà
I dati dichiarati dovranno essere trattati secondo quanto prescritto dal D.Lgs 196-03 CODICE PRIVACY

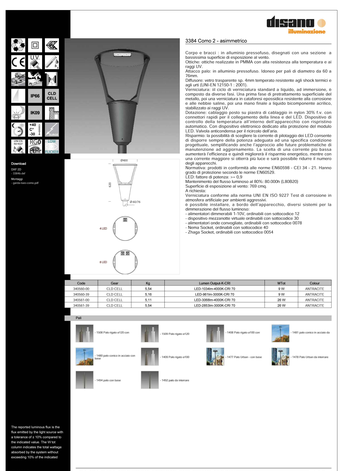

allestimento corpo su palo

palo

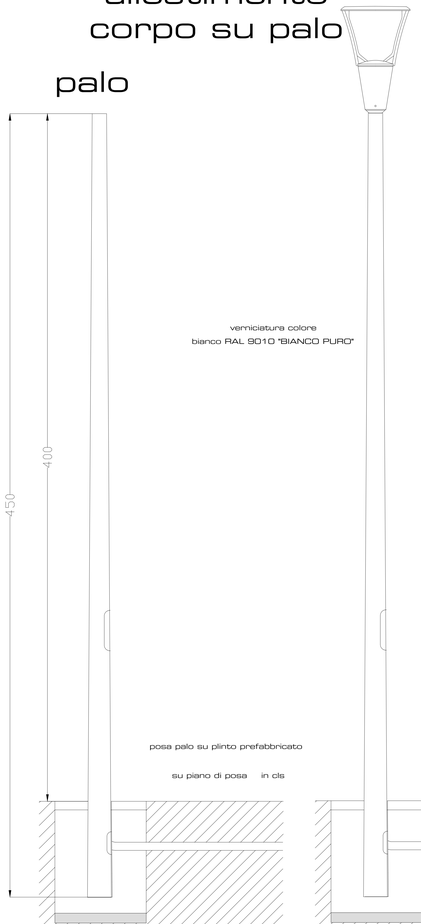

corpo illuminante

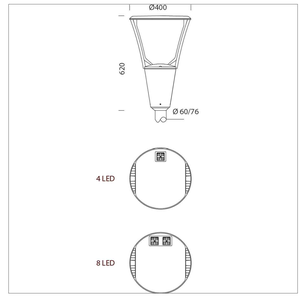

Giugno 2020

COMUNE DI ALBISSOLA MARINA

Intervento di efficientamento della pubblica illuminazione presso la Passeggiata degli Artisti

PROGETTO
definitivo - esecutivo

particolari costruttivi
Scala 1:10

Il Progettista

Arch. Massimiliano Maselli
Via San Pietro n° 7
17047 Quiliano (SV)

TAVOLA 10