

COPIA

COMUNE di ALBISSOLA MARINA
Provincia di Savona

DELIBERAZIONE DELLA GIUNTA COMUNALE

Num.51 del Registro

OGGETTO: CIMITERO "BROGIA" VIA DELLE ROGAZIONI: AUTORIZZAZIONI E DISCIPLINA DELLA VENDITA DI MANUFATTI CIMITERIALI E INDIVIDUAZIONE DEI LOCULI PROVVISORI.

L'anno DUEMILADICIASSETTE, addì DUE del mese di MAGGIO alle ore 22.30 nella Sede Comunale, si è riunita

LA GIUNTA COMUNALE

Risultano:

N.			Presente	Assente
1	Sindaco	Gianluca NASUTI	SI	
2	Assessore	Nicoletta NEGRO	SI	
3	"	Dario NAVONE	SI	
4	"	Luisa SICCARDI	SI	
5	"	Luigi SILVESTRO	SI	
Totale N.			CINQUE	

Partecipa il Segretario Comunale Dott. Giovanni PUCCIANO.

Il Sig. Gianluca NASUTI - Sindaco, constatata la legalità dell'adunanza, dichiara aperta la seduta e pone in discussione la pratica in oggetto segnata all'ordine del giorno.



OGGETTO: Cimitero "Brogia" Via delle Rogazioni: autorizzazione e disciplina della vendita di manufatti cimiteriali e individuazione dei loculi provvisori.

LA GIUNTA COMUNALE

Visti:

- il D.P.R. 10.09.1990, n. 285 di approvazione del Regolamento Nazionale di polizia mortuaria;
- il vigente "Regolamento Comunale di Polizia mortuaria" approvato con delibera del C.C. 45 del 30.07.2014;

Richiamate le seguenti deliberazioni:

- G.C. n. 189 del 10.12.2013 avente per oggetto "Sospensione temporanea cessione loculi destinati ad accogliere salme di persone non residenti";
- G.C. n. 146 del 17.09.2014 avente per oggetto "Integrazione della delibera G.C. n.189 del 10.12.2013";

Considerato che sono frequenti le richieste di acquisto di loculi cimiteriali da destinare ad ospitare salme di persone attualmente in vita e che al momento è rimasto un esiguo numero di loculi disponibili;

Effettuata una ricognizione presso il Cimitero "Brogia" di Via delle Rogazioni e rilevato che i loculi attualmente non assegnati in concessione ammontano a n. 78;

Ritenuto di riservare alle tumulazioni provvisorie, di cui all'art. 65 del vigente Regolamento Comunale di Polizia Mortuaria, n. 33 loculi individuati ai numeri da n. 1 a n. 33, della planimetria di cui all'allegato A;

Ritenuto, quindi, di destinare alla concessione di cui all'art. 68 del Regolamento, n. 45 loculi individuati nel Campo D - costruzione 12 - dal n. 1 al n. 45 della planimetria di cui all'allegato "B" e di stabilire che il costo della concessione sia conforme a quanto stabilito annualmente con apposita delibera della G.C.;

Ritenuto, inoltre, di sostituire i criteri indicati nelle sopraccitate deliberazioni della G.C. n. 189/2013 e n. 146/2014 e di determinare i seguenti requisiti per la concessione dei loculi indicati al comma precedente. In conformità all'art. 47 del vigente regolamento, **la concessione potrà essere rilasciata solo in presenza di salma di:**

- a) persona deceduta nel territorio del Comune di Albissola Marina, qualunque fosse in vita il comune di residenza;
- b) persona residente nel Comune di Albissola Marina al momento del decesso;
- c) persona nata nel Comune di Albissola Marina, qualunque sia la residenza al momento del decesso;
- d) persona che, pur non avendo la residenza nel Comune di Albissola Marina al momento del decesso, vi sia stata residente per almeno sette anni;
- e) persona non residente nel Comune di Albissola Marina, ma il cui coniuge o convivente more-uxorio sia seppellito al Cimitero "Brogia";
- f) persona residente in altro Comune che hanno trasferito la propria residenza dal Comune di Albissola Marina a seguito di ricovero presso istituti socio-sanitari o assistenziali.

Acquisito il parere favorevole in ordine alla sola regolarità tecnica e contabile espresso rispettivamente dal Responsabile del servizio interessato e dal Responsabile di Ragioneria ai sensi del 1° comma dell'art.49 del D.Lgs. 18.08.2000 n. 267;

Ritenuto di dichiarare la presente deliberazione immediatamente eseguibile ai sensi del 4° comma del D.Lgs. 267 del 18.08.2000;

A voti unanimi espressi nei modi e termini di legge



DELIBERA


- 1) Di stabilire che i loculi contrassegnati dal n. 1 al n. 33, indicati nella planimetria di cui all'allegato "A", siano destinati alle tumulazioni provvisorie di cui all'art. 65 del Regolamento Comunale di Polizia Mortuaria, approvato con delibera del C.C. n. 45 del 30/07/2014;
- 2) Di stabilire che i loculi contrassegnati dal n. 1 al n. 45 della costruzione 12 - campo D - , indicati nella planimetria di cui all'allegato "B", siano destinati alla concessione di cui all'art. 68 del suddetto Regolamento;
- 3) Di dare atto che quanto deliberato con atti della G.C. n. 189/2013 e n. 146/2014, sia da considerarsi annullato e sostituito dal seguente punto 4);
- 4) Di stabilire che la concessione di cui al punto 2), potrà essere rilasciata solo in **solo in presenza di salma di:**
 - a) persona deceduta nel territorio del Comune di Albissola Marina, qualunque fosse in vita il comune di residenza;
 - b) persona residente nel Comune di Albissola Marina al momento del decesso;
 - c) persona nata nel Comune di Albissola Marina, qualunque sia la residenza al momento del decesso;
 - d) persona che, pur non avendo la residenza nel Comune di Albissola Marina al momento del decesso, vi sia stata residente per almeno sette anni;
 - e) persona non residente nel Comune di Albissola Marina, ma il cui coniuge o convivente more-uxorio sia seppellito al Cimitero "Brogia";
 - f) persona residente in altro Comune che hanno trasferito la propria residenza dal Comune di Albissola Marina a seguito di ricovero presso istituti socio-sanitari o assistenziali.
- 5) Di dare atto che la tariffa di concessione viene stabilita annualmente con apposita deliberazione della G.C. e che per l'anno 2017 è già stata determinata con propria deliberazione n. 15 del 28/02/2017;

Successivamente, con separata votazione unanime

DELIBERA

Di rendere la presente deliberazione immediatamente eseguibile, ai sensi e per gli effetti dell'articolo 134, comma 4, del T.U.E.L., approvato con D.lgs 18 agosto 2000, n.267.

Comune Albissola Marina
Luogo: cimitero Brogia
Loculi Provisori
Scala: 1:50

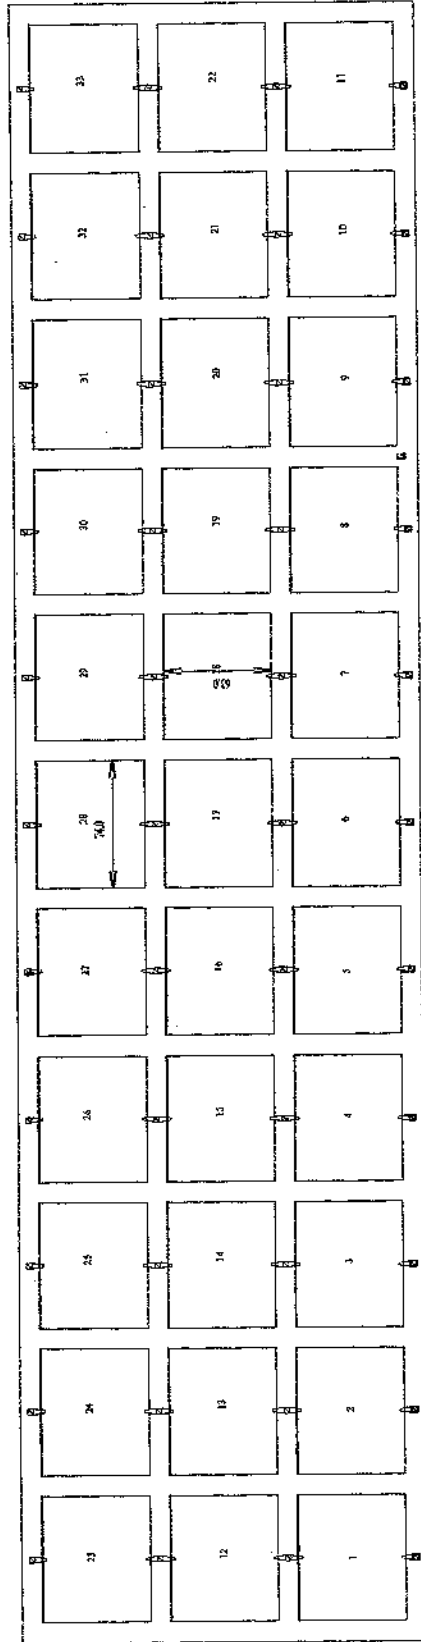


APP. "A"

Fila 5
Fila 4
Fila 3
Fila 2
Fila 1

37	38	39	40	41	42	43	44	45
28	29	30	31	32	33	34	35	36
19	20	21	22	23	24	25	26	27
10	11	12	13	14	15	16	17	18
1	2	3	4	5	6	7	8	9

PROSPETTO

PLANIMETRIA

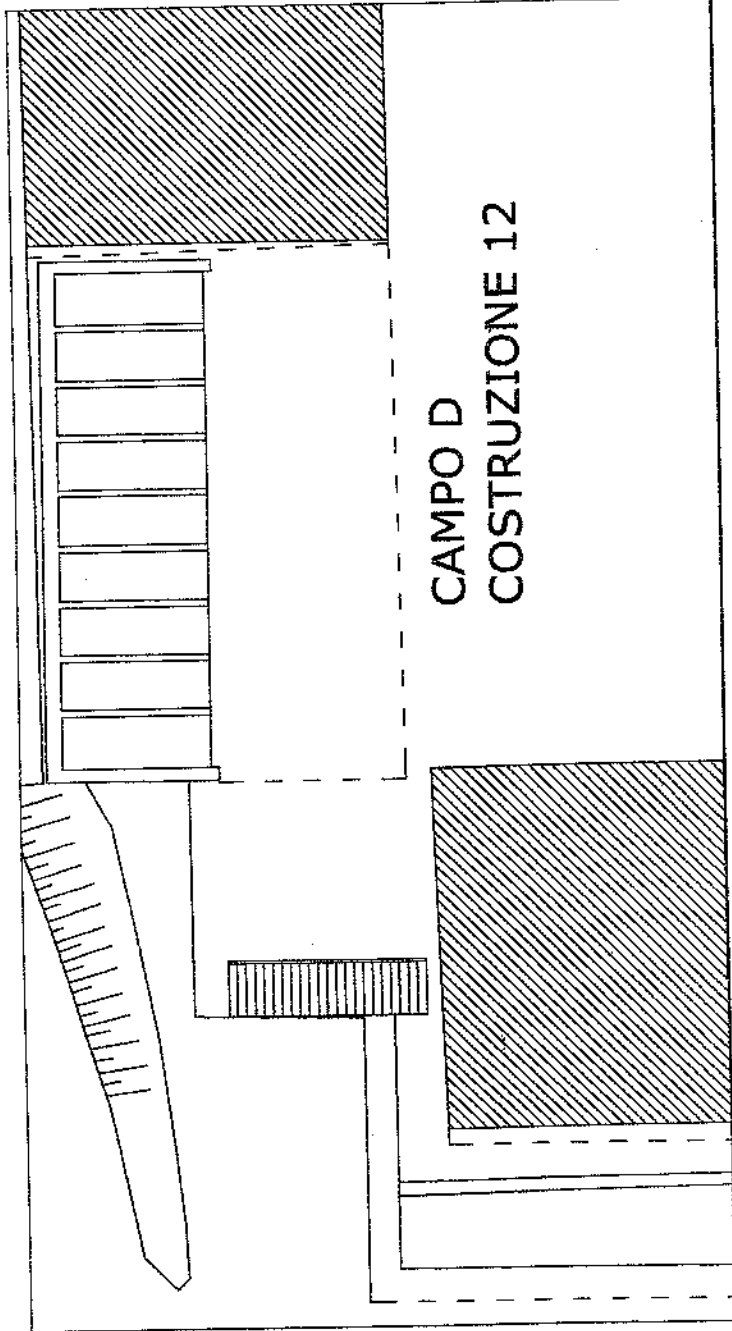

COMUNE DI ALBISSOLA MARINA
PROVINCIA DI SAVONA

Cimitero Broglio

OGGETTO DELLA TAVOLA:
Cimitero "Broglio" Via delle Rogazioni; manufatti cimiteriali destinati alla concessione

DATA: maggio 2017	SCALA:	Allegato 1
----------------------	--------	---------------

Letto, approvato e sottoscritto.

IL PRESIDENTE
F.to Gianluca NASUTI

IL SEGRETARIO COMUNALE
F.to Giovanni PUCCIANO

PARERI AI SENSI DELL'ART. 49 DEL D.LVO 267 DEL 18.08.2000

REGOLARITA' TECNICA: il sottoscritto esprime parere favorevole ai sensi del 1° comma dell'art. 49 del D.lvo 267 del 18.08.2000.

IL RESPONSABILE DEL SERVIZIO: F.to Iris SCAVARDA

REGOLARITA' CONTABILE: il sottoscritto esprime parere favorevole ai sensi del 1° comma dell'art. 49 del D.lvo 267 del 18.08.2000.

IL RESPONSABILE DEI SERVIZI FINANZIARI: F.to Marcella SABATINI

CERTIFICATO DI PUBBLICAZIONE

Si certifica - su espressa attestazione del Responsabile del procedimento - che il presente provvedimento viene pubblicato all'albo pretorio on line di questo Comune in data odierna per rimanervi 15 giorni consecutivi, ai sensi dell'art. 124 del D.Lgs. 267/2000.

Li,

11 MAG 2017

IL RESP.LE DEL PROCEDIMENTO
F.to Carla LILLI

IL SEGRETARIO COMUNALE
F.to Giovanni PUCCIANO



Copia conforme all'originale per uso amministrativo.

Li,

11 MAG 2017

IL SEGRETARIO COMUNALE
Giovanni PUCCIANO



Il sottoscritto Segretario Comunale, visti gli atti d'ufficio

ATTESTA

Che la presente deliberazione:

è stata affissa all'Albo Pretorio comunale per quindici giorni consecutivi dal al ai sensi dell'art. 124 del D.lvo 267 del 18.08.2000;

è stata dichiarata immediatamente eseguibile ai sensi del 4° comma dell'art. 134 del D.lvo 267 del 18.08.2000;

è divenuta esecutiva il giorno
essendo decorsi 10 giorni dalla pubblicazione (art. 134, comma 3, del D.lvo 267 del 18.08.2000;

Albissola Marina,

IL SEGRETARIO COMUNALE
F.to Giovanni PUCCIANO



Il sottoscritto Segretario Comunale certifica che il presente atto è conforme all'originale ed è rilasciato per uso amministrativo.

Albissola Marina,

IL SEGRETARIO COMUNALE
Giovanni PUCCIANO

