



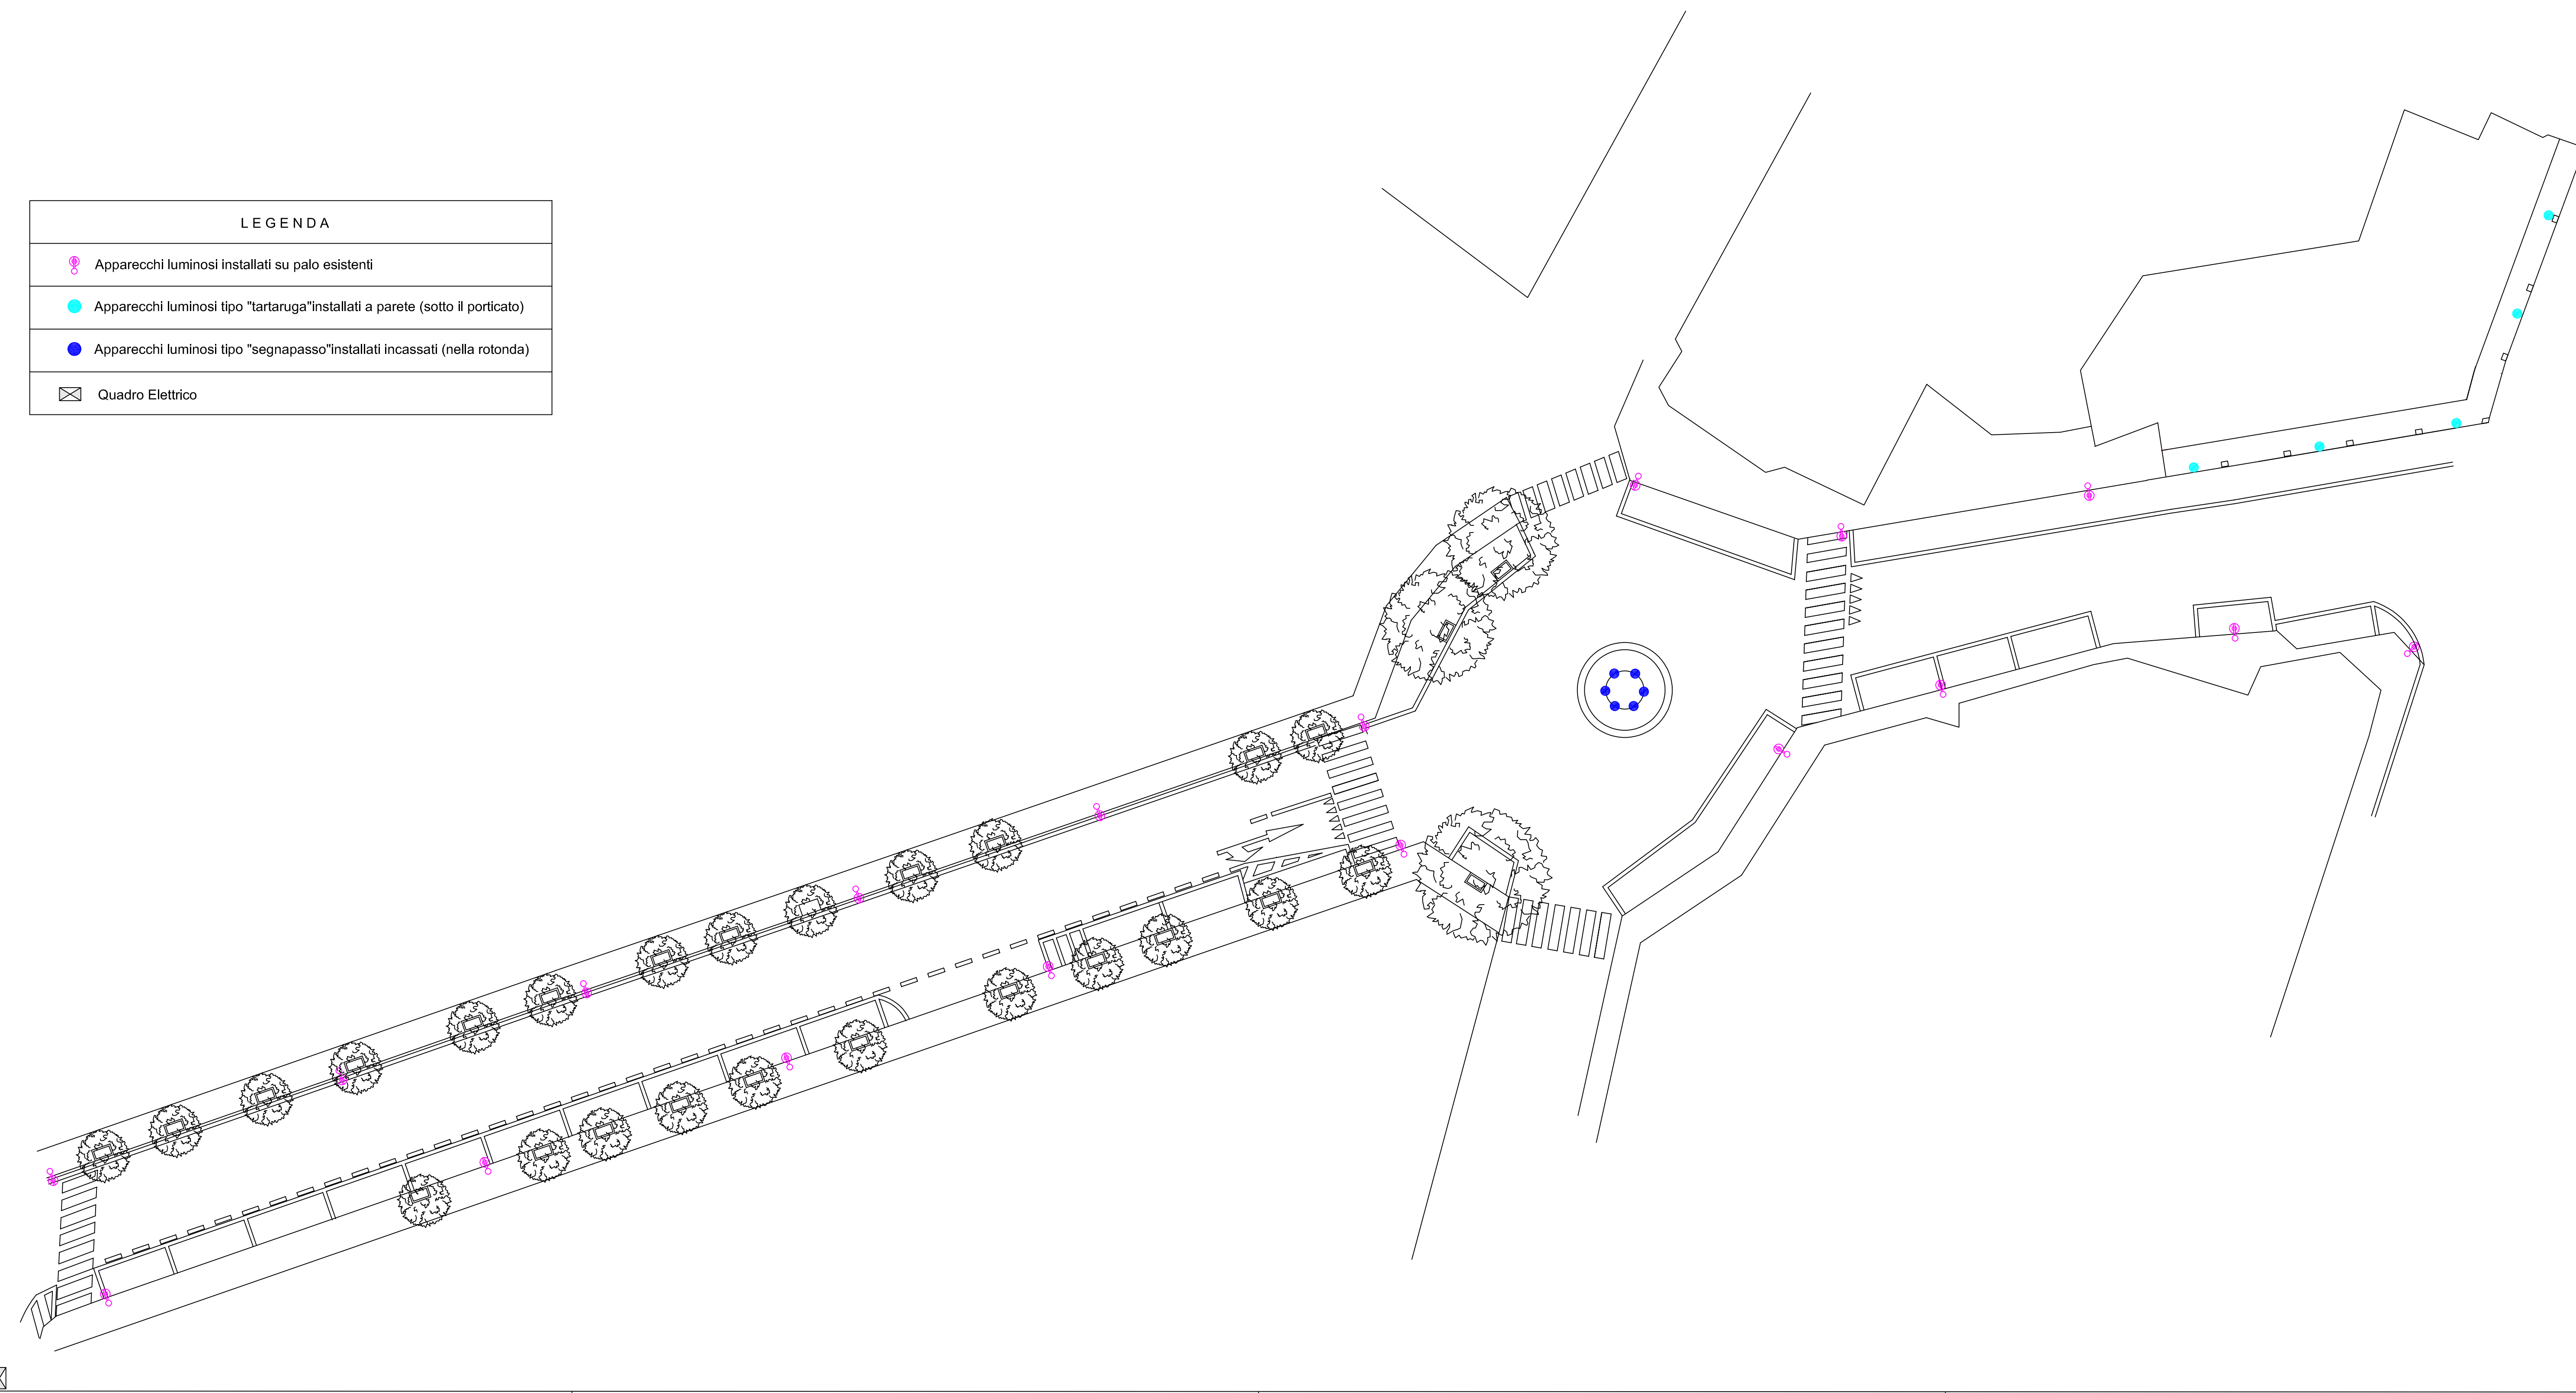



LEGENDA	
	Apparecchi luminosi installati su palo esistenti
	Apparecchi luminosi tipo "tartaruga" installati a parete (sotto il porticato)
	Apparecchi luminosi tipo "segnapasso" installati incassati (nella rotonda)
	Quadro Elettrico



COMUNE DI ALBISSOLA MARINA
 Provincia di Genova

Oggetto: PROGETTO DEFINITIVO/ESECUTIVO RELATIVAMENTE ALLA REALIZZAZIONE DI UN INTERVENTO DI EFFICIENTAMENTO ENERGETICO DI IMPIANTI DI ILLUMINAZIONE PUBBLICA NEL TERRITORIO COMUNALE.		
Proponenti: COMUNE DI ALBISSOLA MARINA PIAZZA DEL POPOLO, 12 - 17012 ALBISSOLA MARINA (SV)		
Progettista:  Per. Ind. Roberto ADOSIO Via Giovanni XXIII 35/5 - 17011 Albisola Superiore - tel. 3400060344 E-Mail: peradosio@gmail.com		
Oggetto della tavola: STATO ATTUALE DISPOSIZIONE PLANIMETRICA APPARECCHI LUMINOSI VIALE LIGURIA - PIAZZA LIGURIA E PORTICATO		Tav. 4
Scala: 1:200	Data: Luglio 2021	Revisione: -