


LEGENDA	
	Nuovi apparecchi luminosi led P=21.5W tipo AEC Revelamp.LL32 installati su pali esistenti
	Nuovi apparecchi luminosi a led P=21W tipo Disano Sicura Led installati a parete (sotto il porticato)
	Nuovi apparecchi luminosi "segnapasso" a led P=7W tipo Cariboni Block D08 installati incassati (nella rotonda)
	nuova presa schuko 10/16A
	cassetta di derivazione esistente
	tubazione metallica e linea di alimentazione esistenti
	Quadro Elettrico esistente

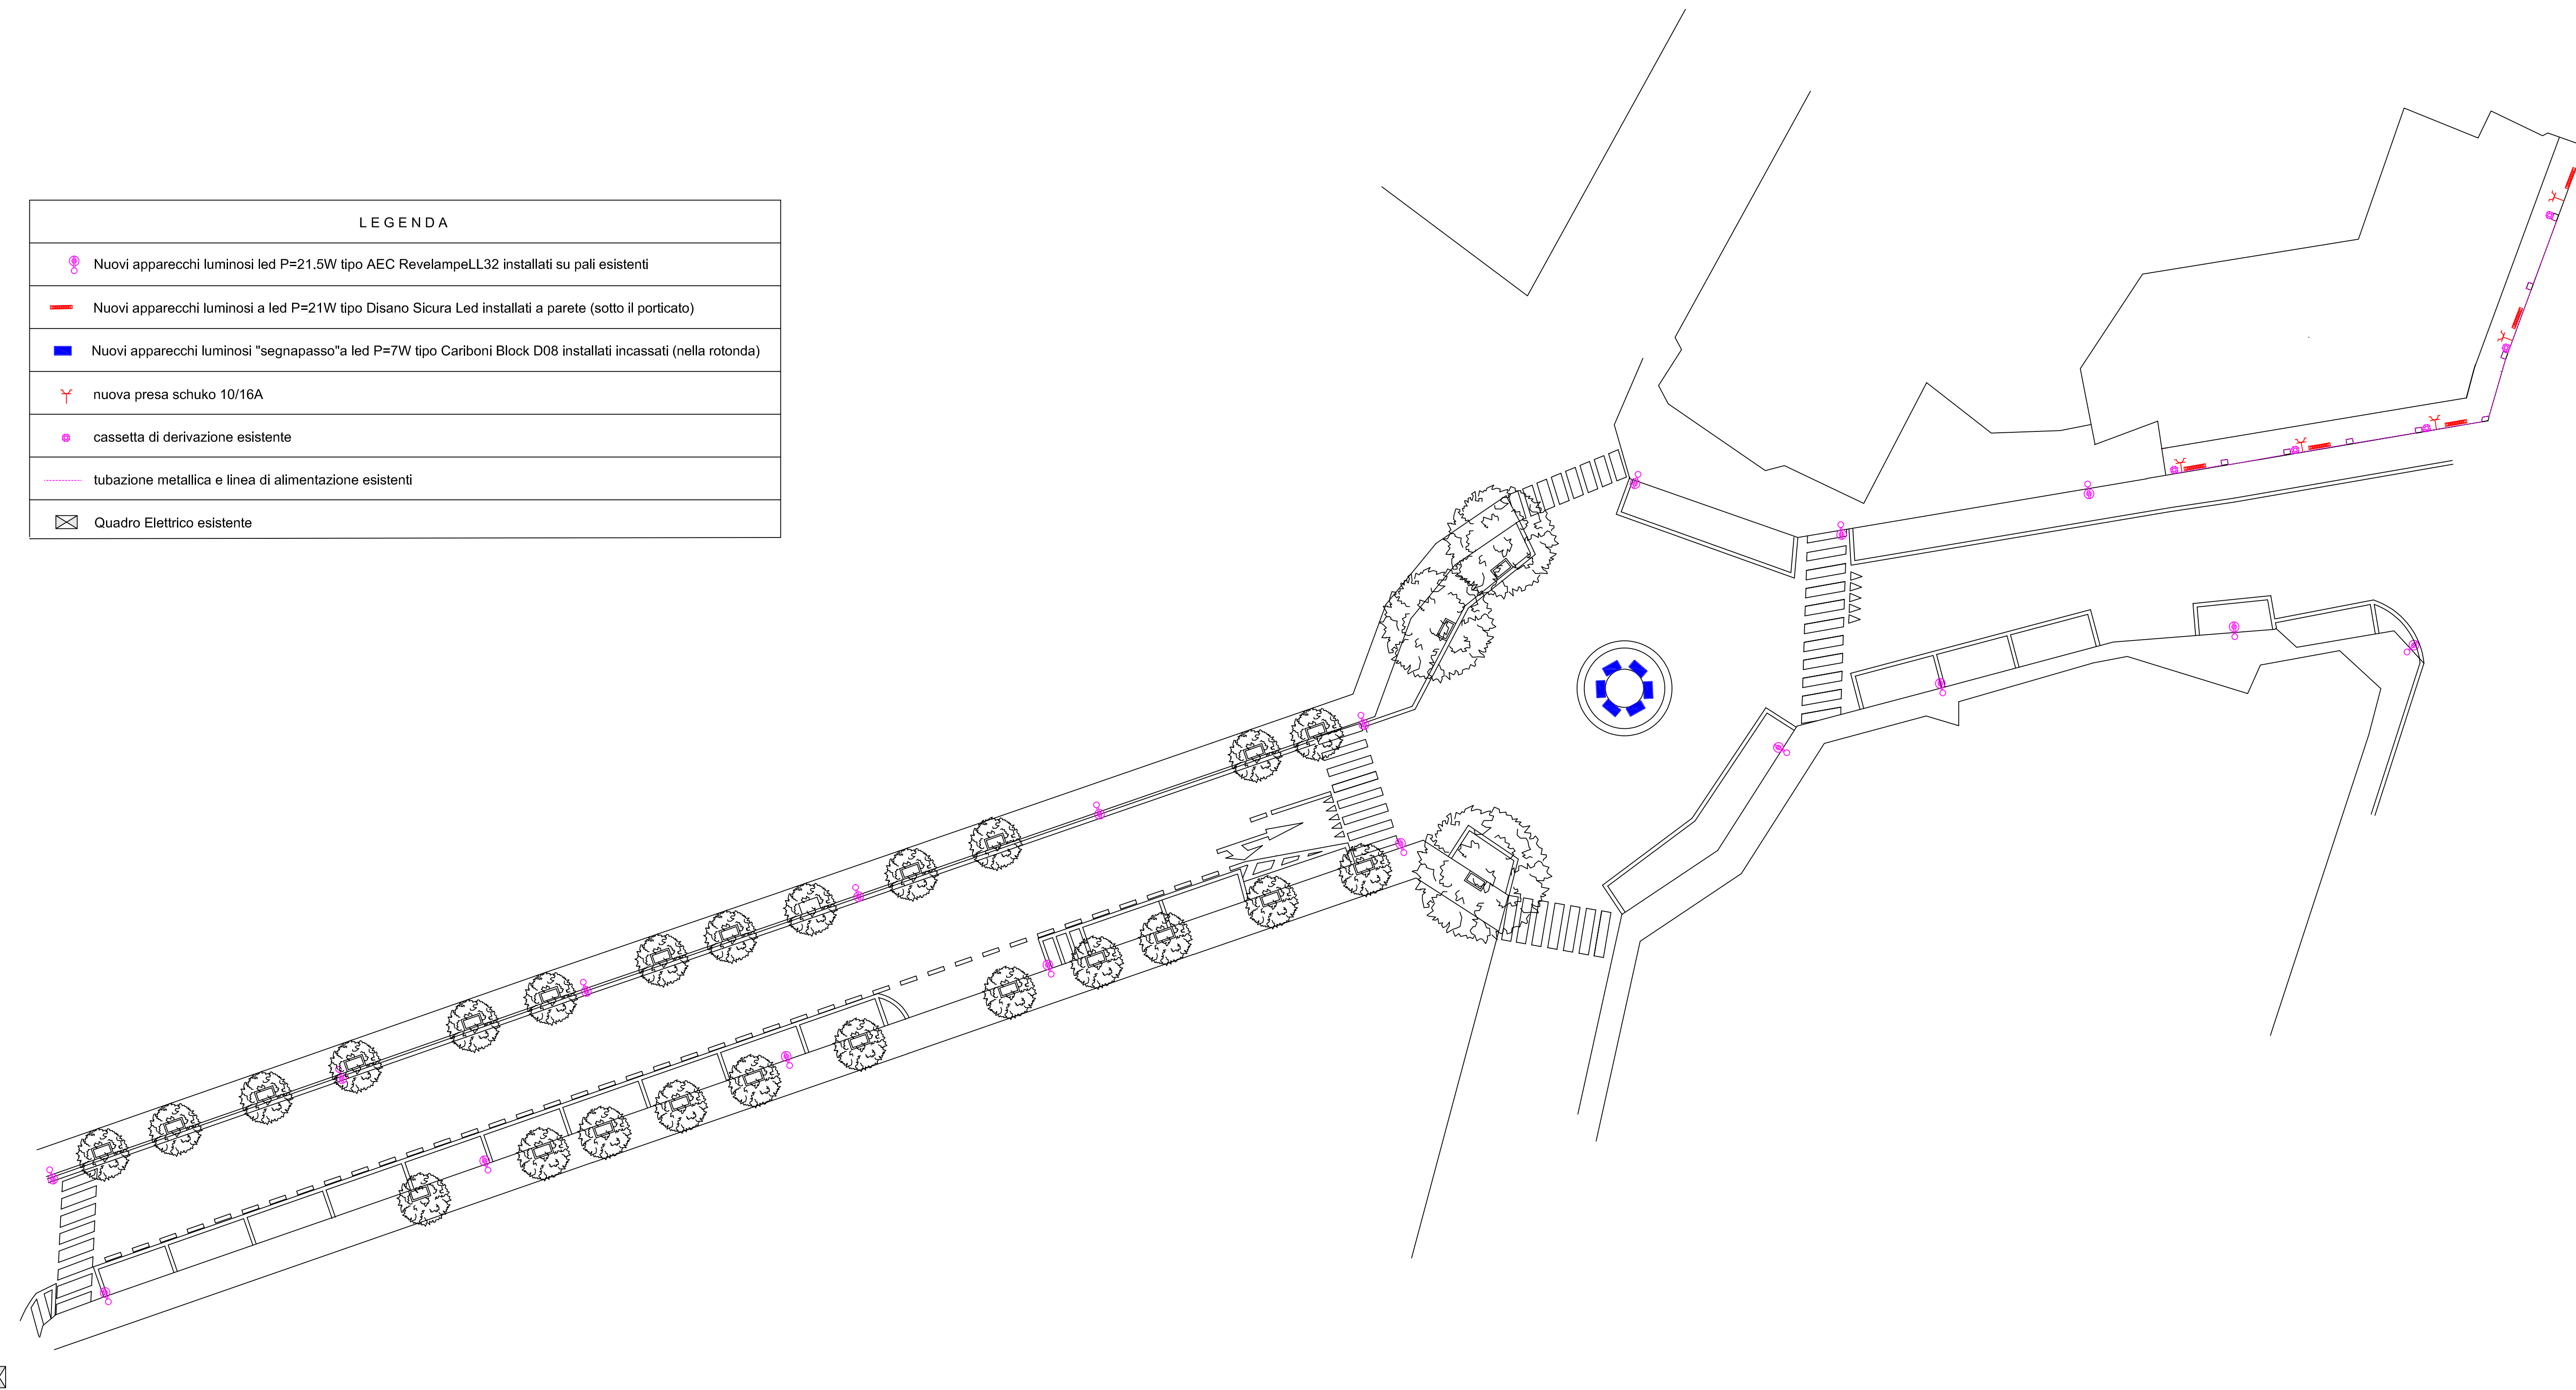

COMUNE DI ALBISSOLA MARINA  
Provincia di Genova

Oggetto:		PROGETTO DEFINITIVO/ESECUTIVO RELATIVAMENTE ALLA REALIZZAZIONE DI UN INTERVENTO DI EFFICIENTAMENTO ENERGETICO DI IMPIANTI DI ILLUMINAZIONE PUBBLICA NEL TERRITORIO COMUNALE	
PropONENTE:		COMUNE DI ALBISSOLA MARINA PIAZZA DEL POPOLO, 12 - 17012 ALBISSOLA MARINA (SV)	
PROGETTISTA:		Per. Ind. Roberto ADOSIO Via Giovanni XXIII 55/S - 17011 Albirossa Superiore - tel. 3400060344 E-Mail: peritadossio@gmail.com	
Oggetto della tavola:		PROGETTO DISPOSIZIONE PLANIMETRICA APPARECCHI LUMINOSI VIALE LIGURIA - PIAZZA LIGURIA E PORTICATO	
Scala:	Data:	Revisione:	Tav.
1:200	Luglio 2021	-	5