



**PIANO TERRA**  
scala 1:200

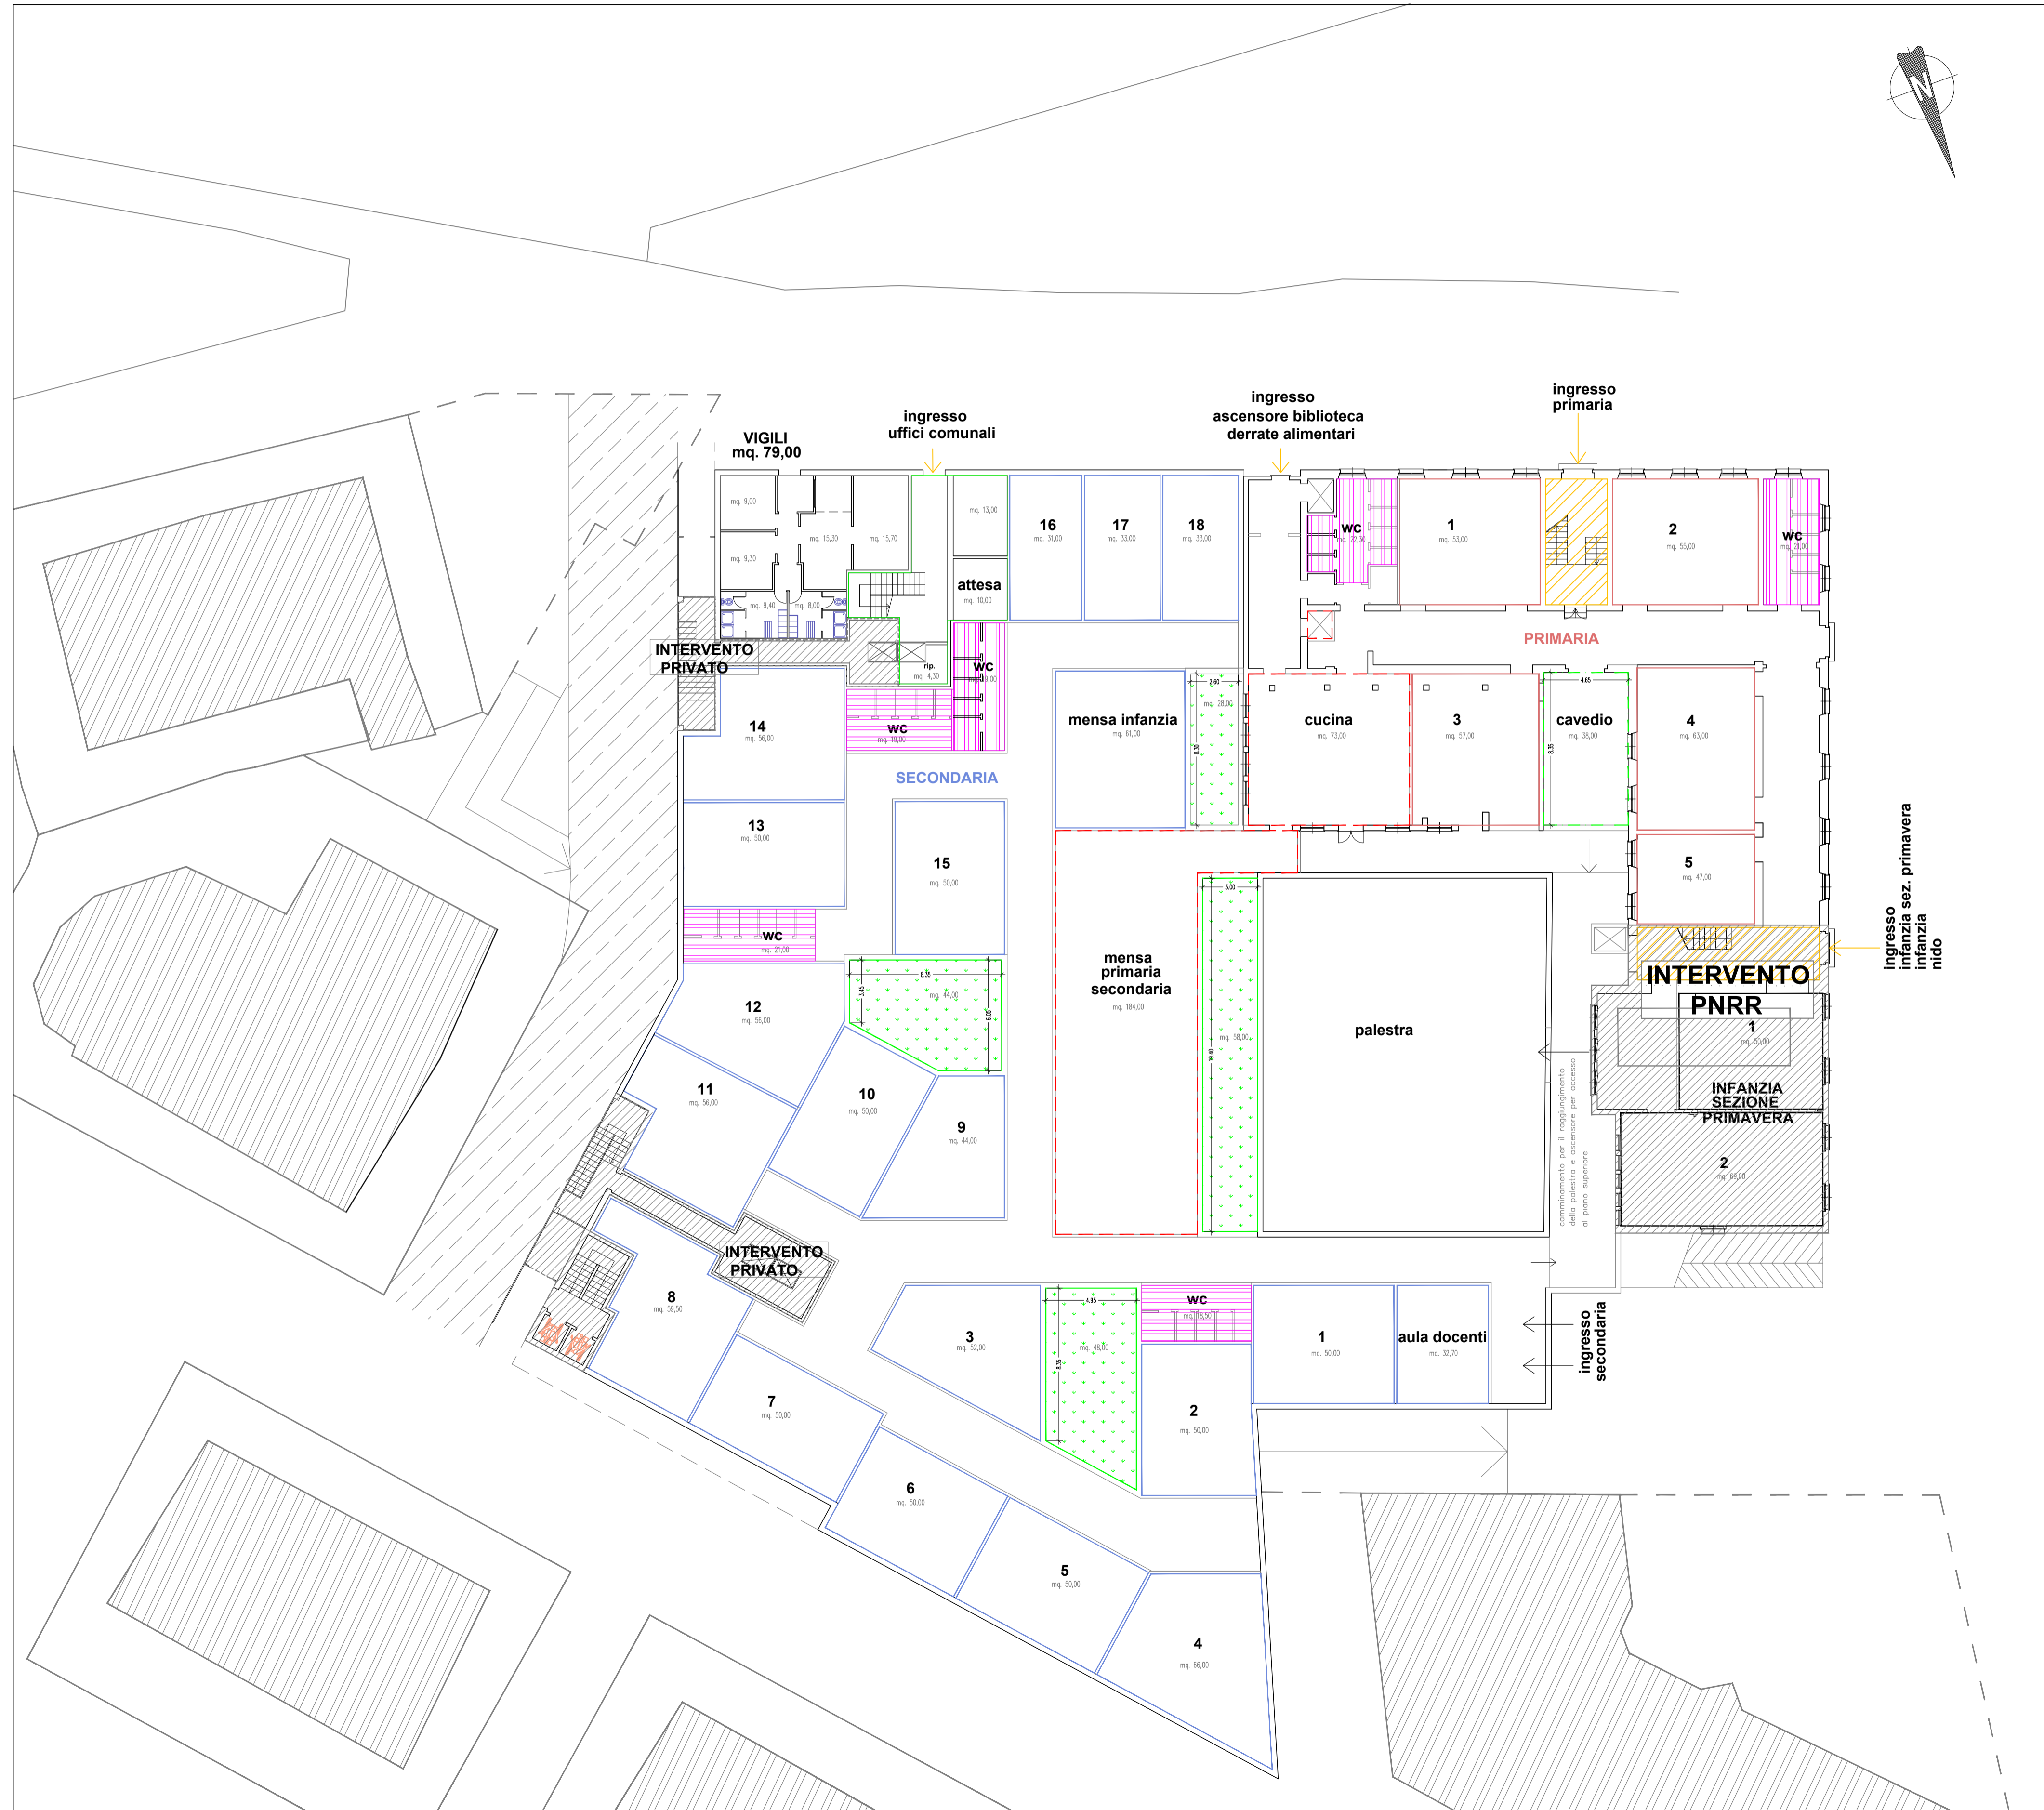

**MODELLI BOCCHE DI LUCE REALIZZABILI**

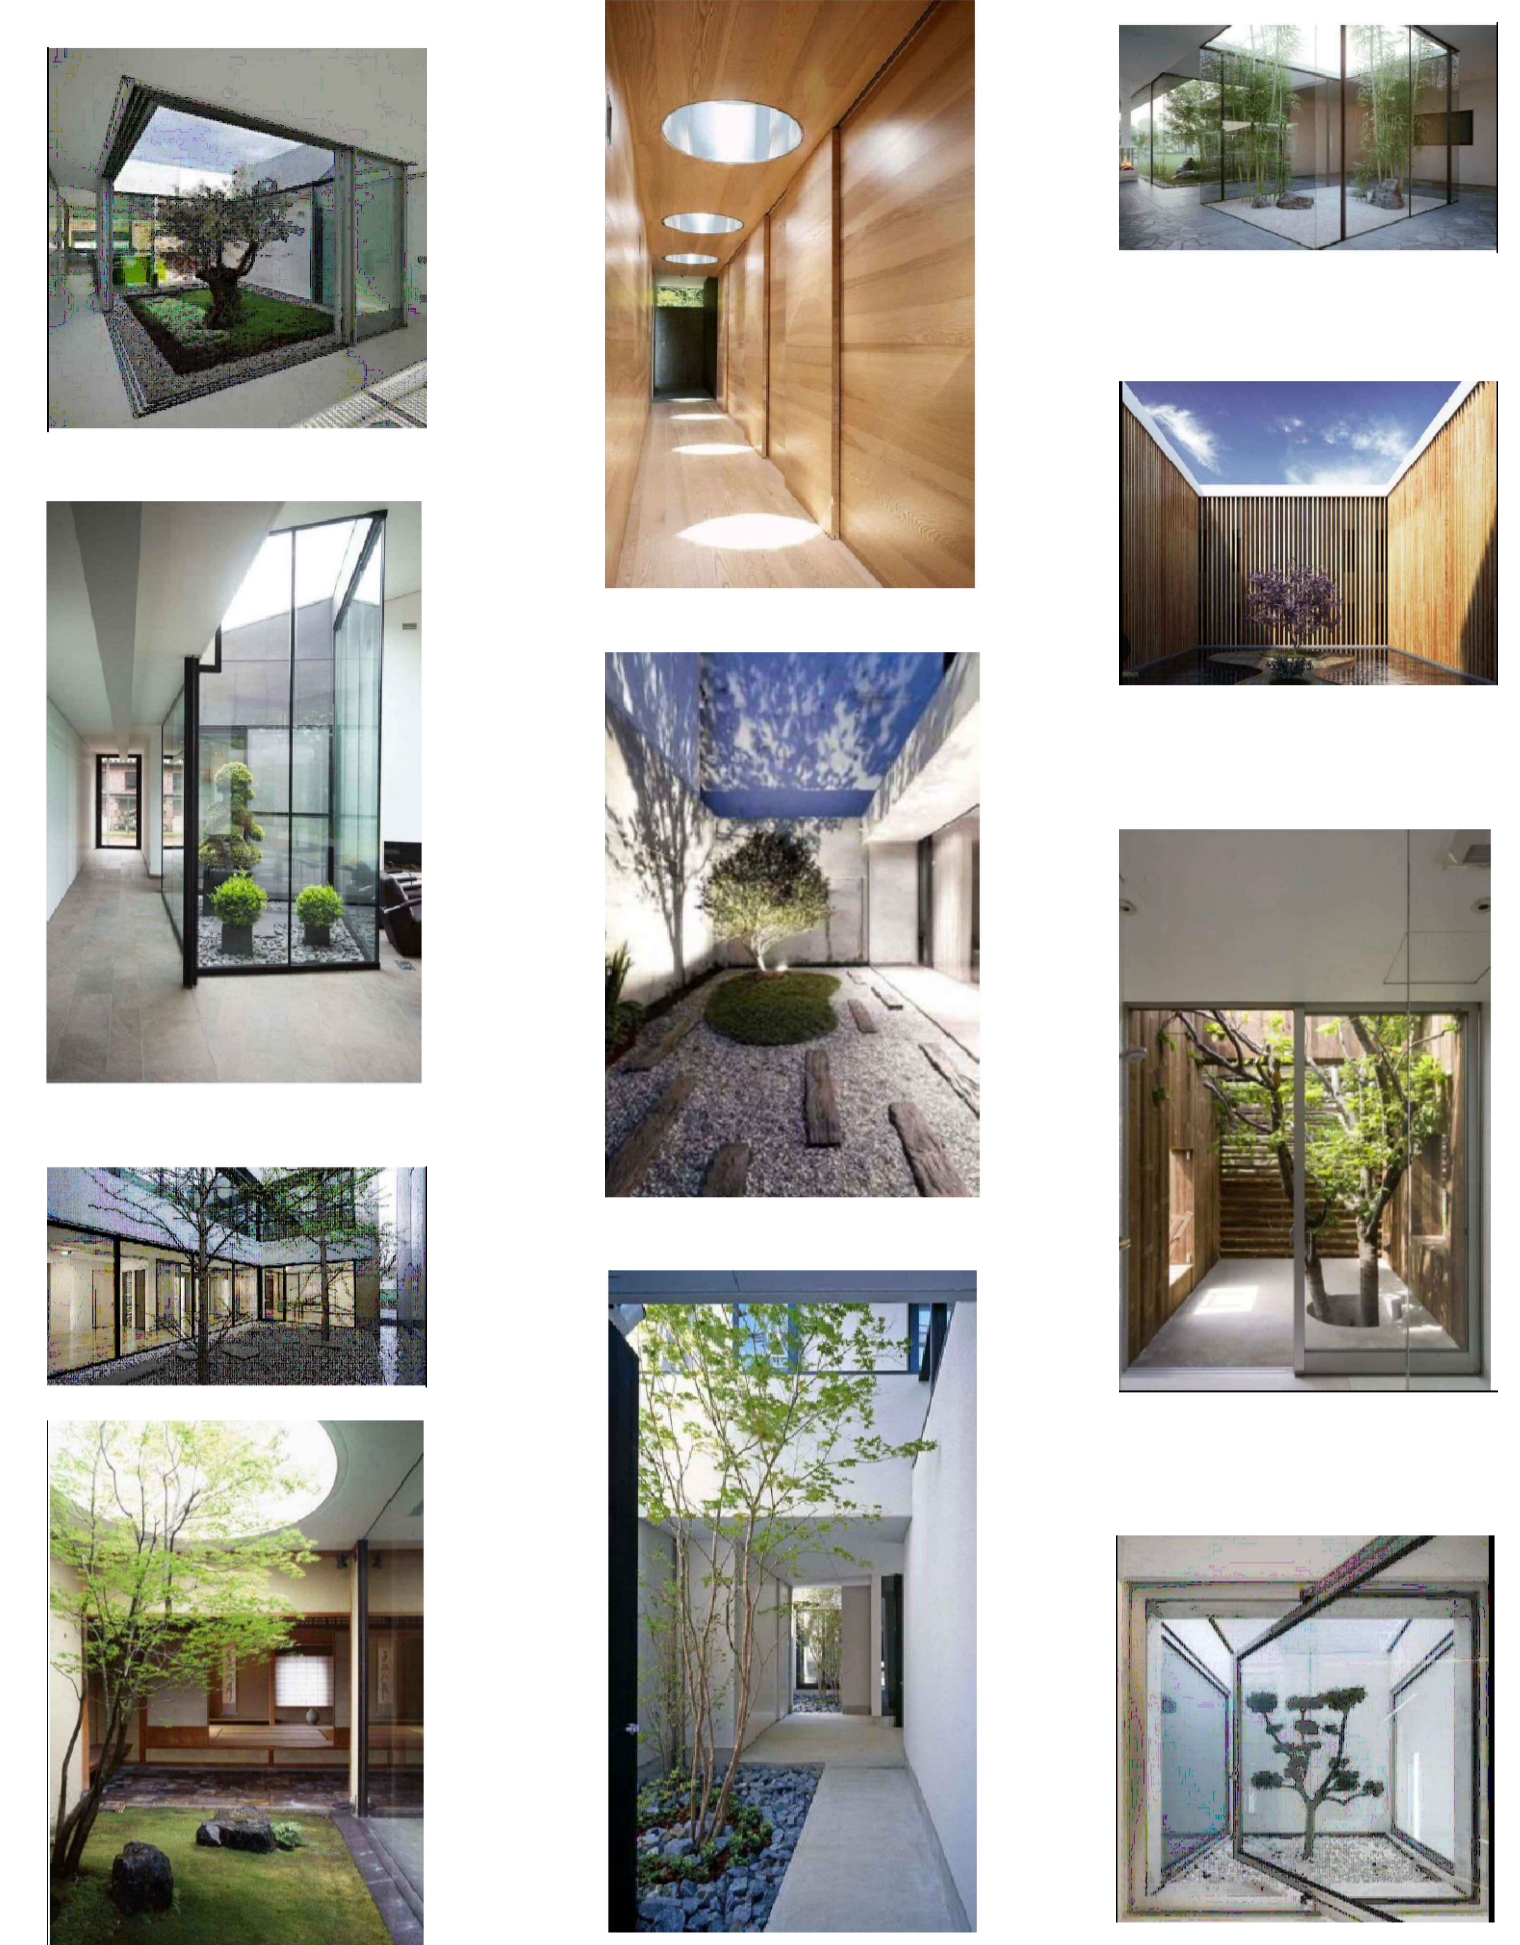

**COMUNE DI ALBISSOLA MARINA**



**OPERA PUBBLICA**  
**PATERNARIATO PUBBLICO PRIVATO - FINANZA DI PROGETTO**  
**CONSTRUZIONE NUOVO POLO SCOLASTICO E RIUTILIZZO ATTUALI EDIFICI SCOLASTICI**

SOGGETTO PROponente:  IDEAZIONE E COORDINAMENTO DEL PROGETTO: **EUROPROGETTI S.R.L.**

OGGETTO: COSTRUZIONE BOX PRIVATI INTERRATI ED EDIFICI SOPRASTANTI SITI IN VIA GARBARINO TAVOLA: PROGETTO PIANO TERRA N. **7**

PROGETTISTA: **M&L GenovaProgetti**

CONSULENTI ALLA PROGETTAZIONE:  
strutturale: Dott. Ing. Agostino MOLFINO  
geologica: Dott. Geol. Guido CARIERI  
impianti termici/rinnovabili: Dott. Ing. Gianbattista DE ROIA  
supporto alla progettazione: Geom. Alessandra GIOVANNUZZI  
legale Amministrativo: AVV. Riccardo MAOLI  
AVV. G.B. PETRELLA  
piano economico finanziario: Dott. Roberto VASE  
rentofring: ATLAS S.r.l. - Savona

PROGETTO N° **1a**