


RAFFRONTO

PIANO TERZO E QUARTO

scala 1:200

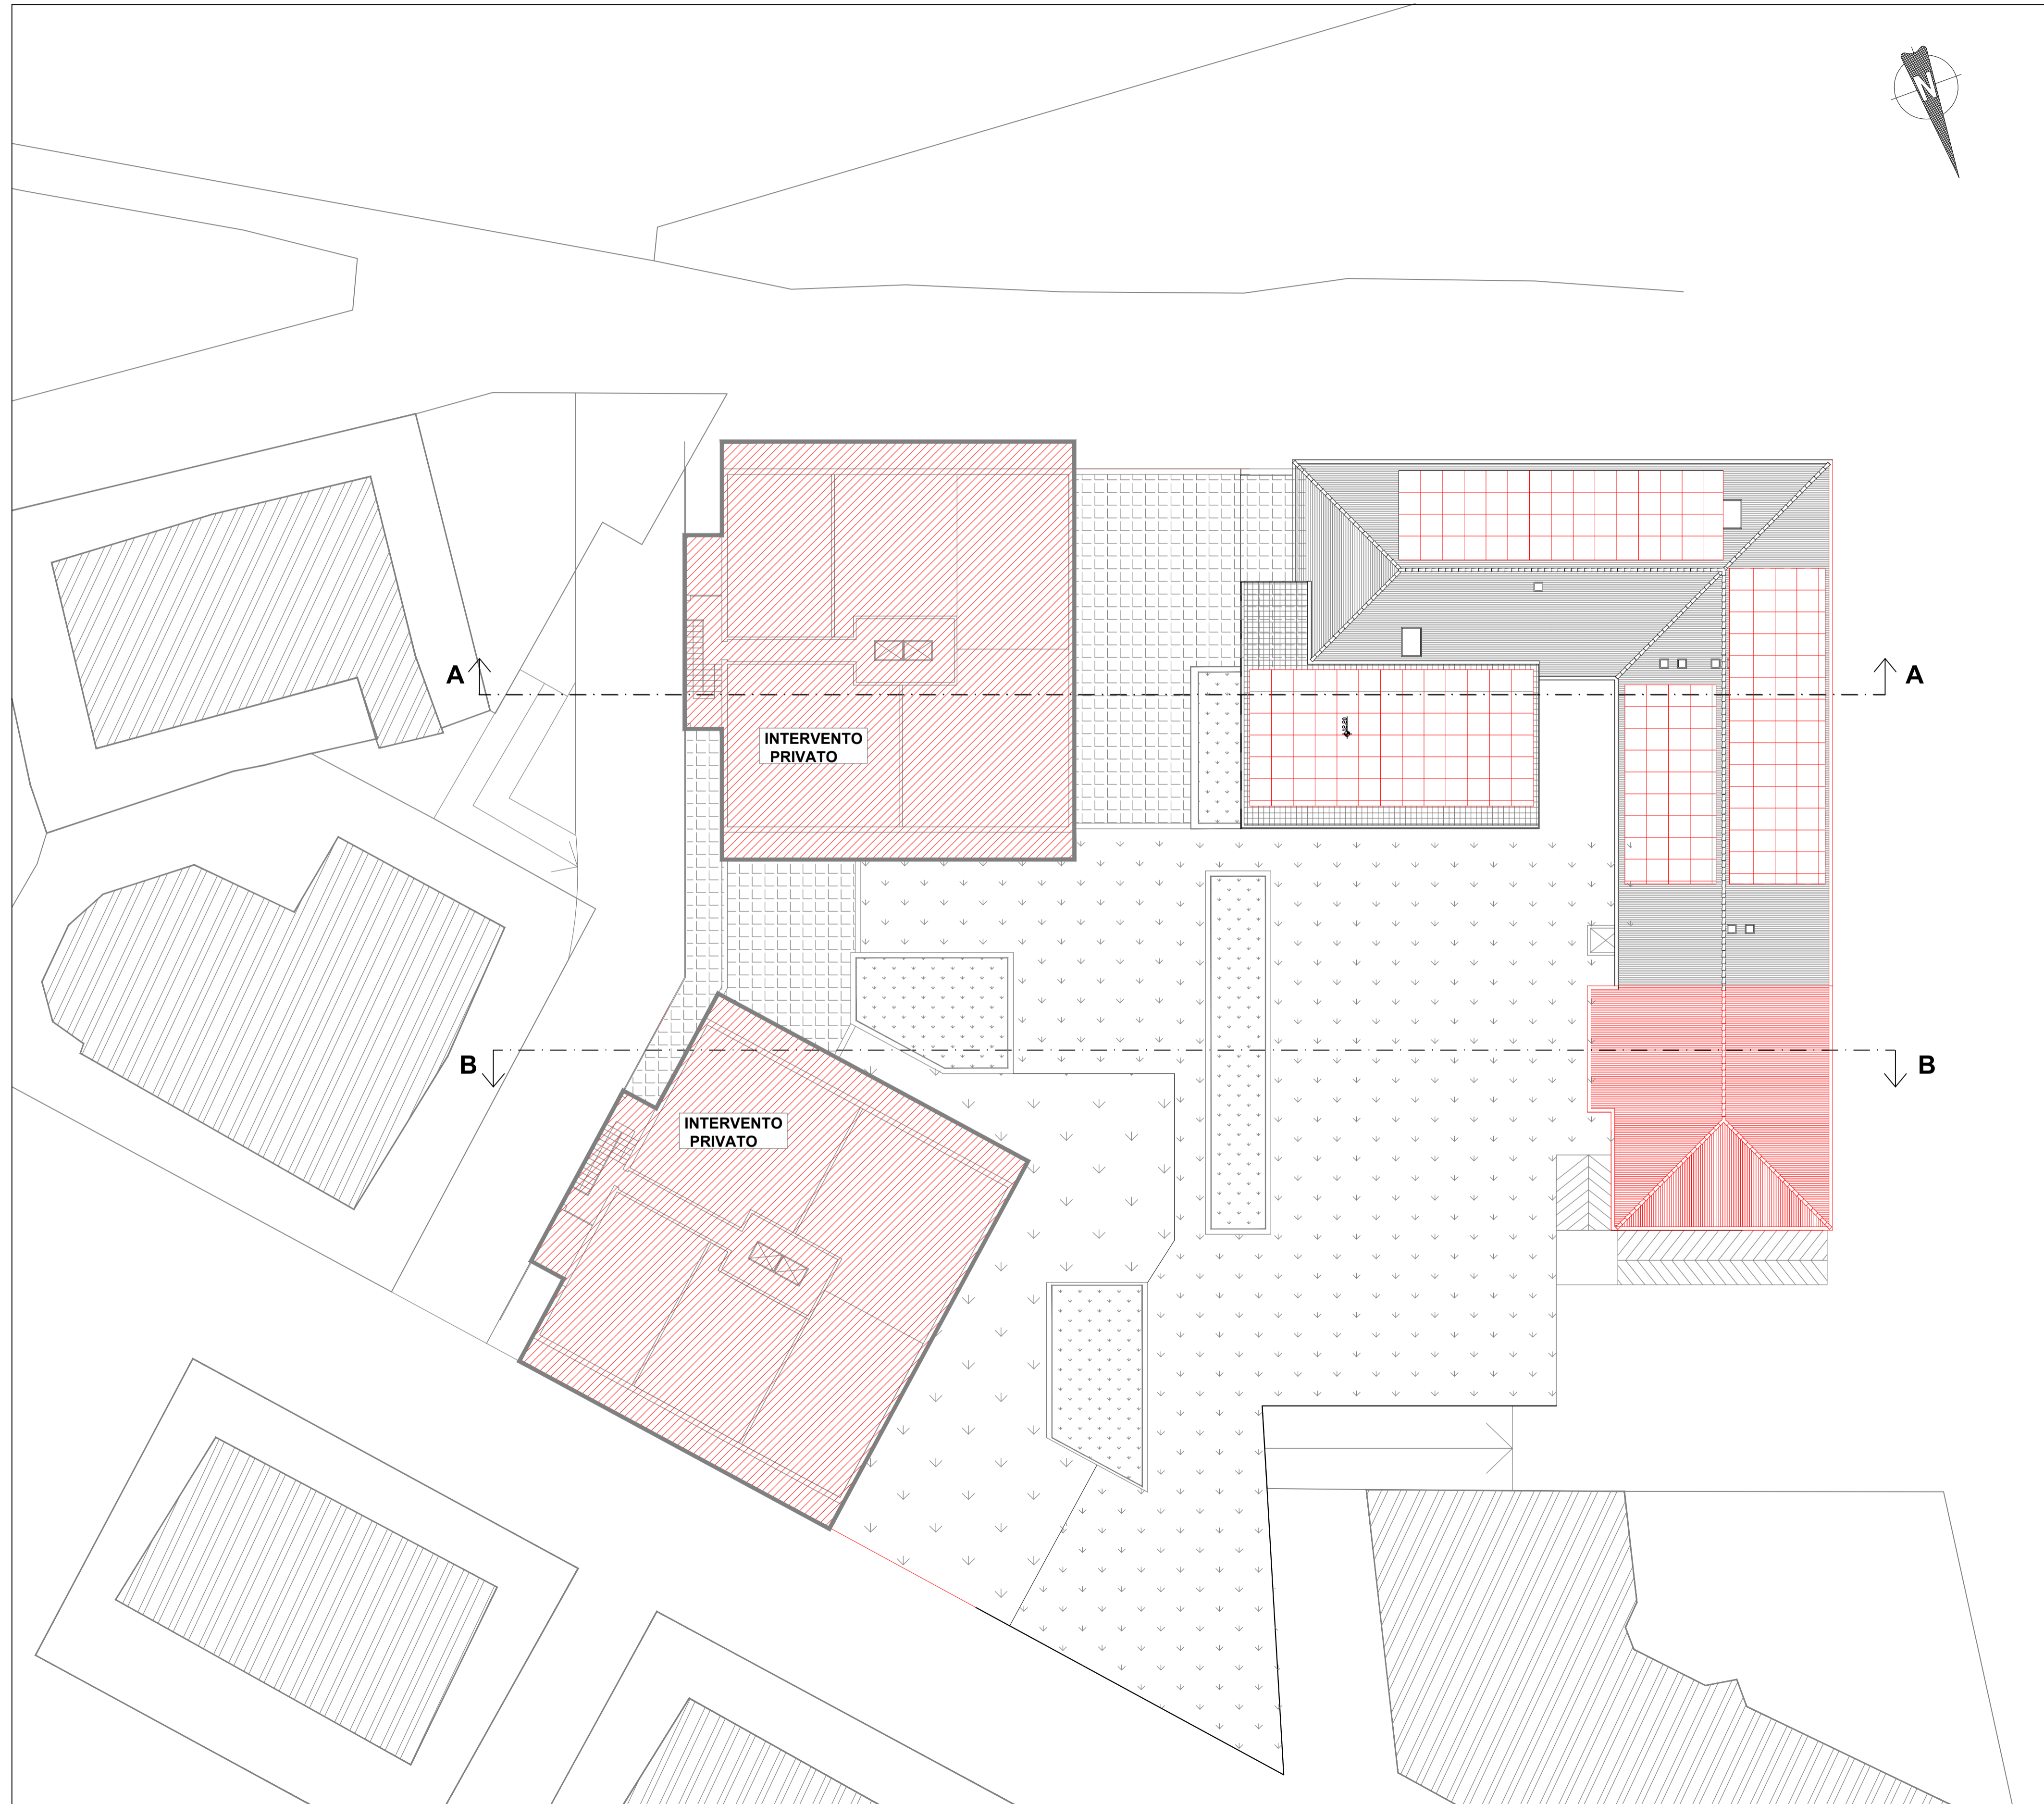

LEGENDA

 COSTRUZIONI

 DEMOLIZIONI

COMUNE DI ALBISSOLA MARINA



OPERA PUBBLICA
PATERNARIATO PUBBLICO PRIVATO - FINANZA DI PROGETTO
CONSTRUZIONE NUOVO POLO SCOLASTICO E RIUTILIZZO ATTUALI EDIFICI SCOLASTICI

SOGGETTO PROponente: IDEAZIONE E COORDINAMENTO DEL PROGETTO: **EUROPROGETTI S.R.L.**

OGGETTO: COSTRUZIONE BOX PRIVATI INTERRATI ED EDIFICI SOPRASTANTI SITI IN VIA GARBARINO TAVOLA: RAFFRONTO PIANO TIPO N. **25**

PROGETTISTA: **M&L GenovaProgetti** 

CONSULENTI ALLA PROGETTAZIONE:
strutturale: Dott. Ing. Agostino MOLFINO
geologica: Dott. Geol. Guido CARIERI
impianti termici/rinnovabili: Dott. Ing. Gianbattista DE ROIA
supporto alla progettazione: Geom. Alessandra GIOVANNUZZI
legale Amministrativo: AVV. Riccardo MAOLI
AVV. G.B. PETRELLA
piano economico finanziario: Dott. Roberto VASE
rentofring: ATLAS S.r.l. - Savona

PROGETTO N° **1 a**