


**RAFFRONTO**  
**PIANO COPERTURA**  
 scala 1:200

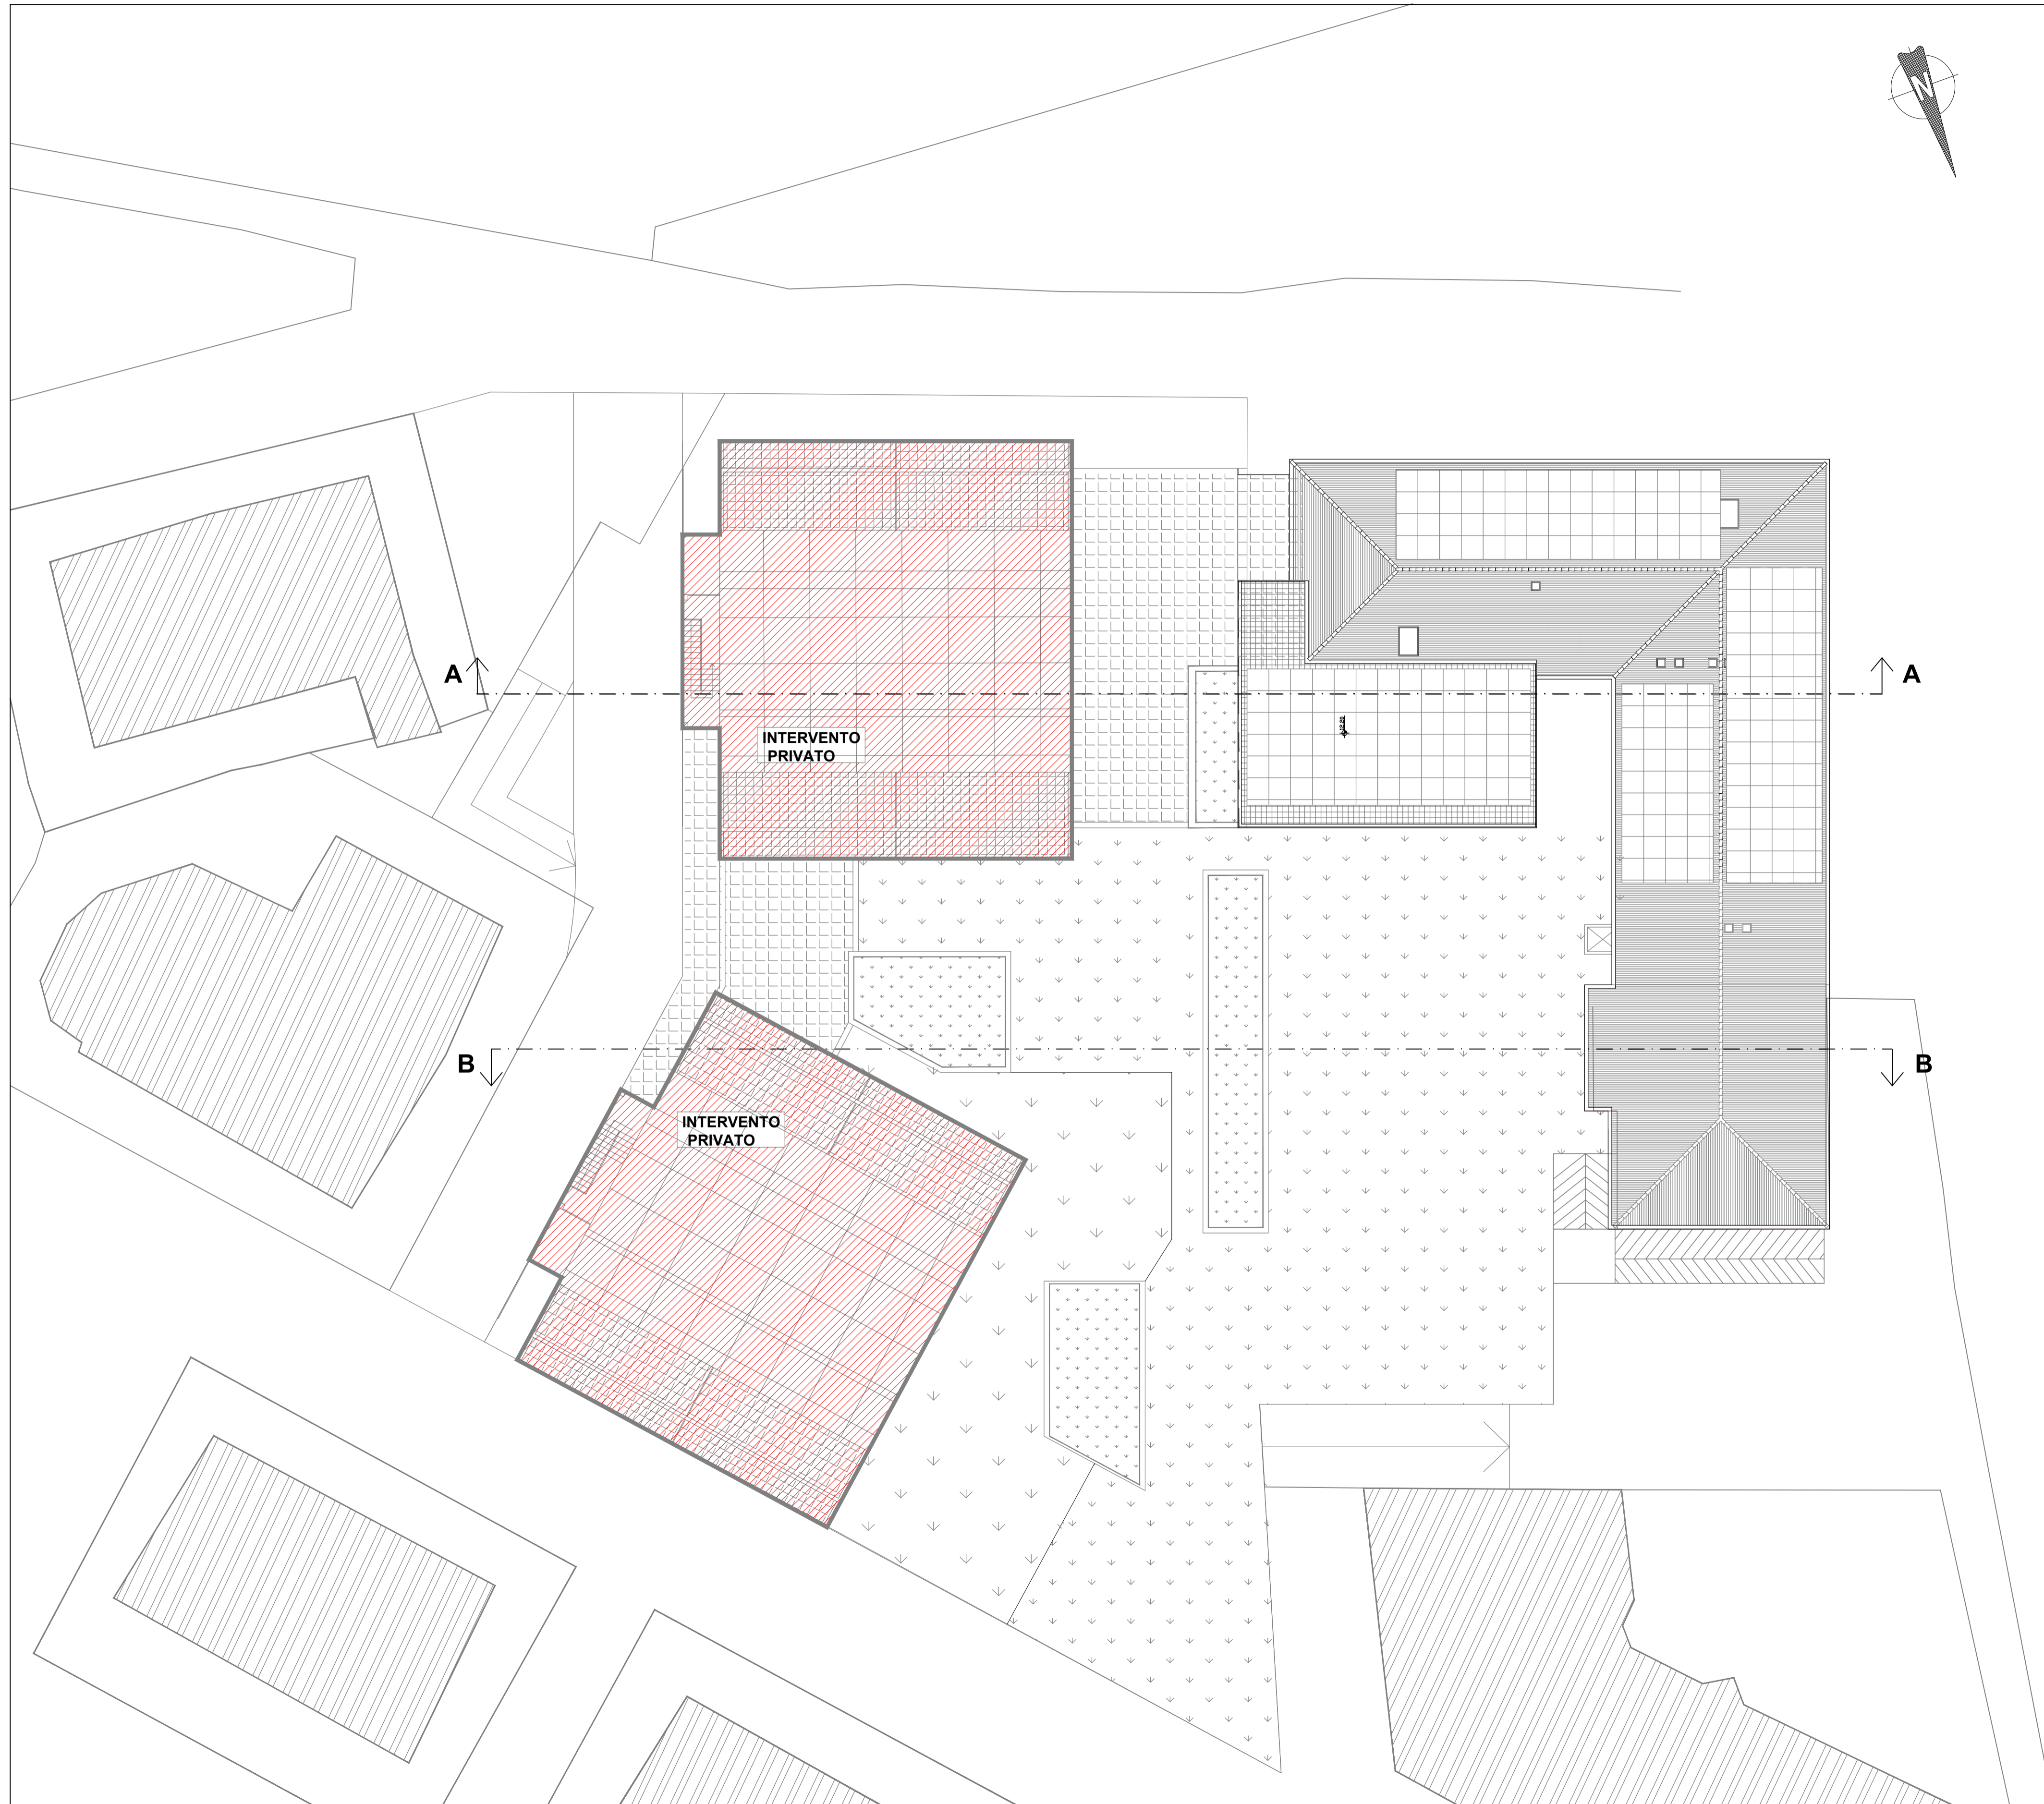

**LEGENDA**

- COSTRUZIONI
- DEMOLIZIONI

**COMUNE DI ALBISSOLA MARINA**



**OPERA PUBBLICA**  
**PATERNARIATO PUBBLICO PRIVATO - FINANZA DI PROGETTO**  
**CONSTRUZIONE NUOVO POLO SCOLASTICO E RIUTILIZZO ATTUALI EDIFICI SCOLASTICI**

SOGGETTO PROPONENTE:  IDEAZIONE E COORDINAMENTO DEL PROJET: **EUROPROGETTI S.R.L.**

OGGETTO: COSTRUZIONE BOX PRIVATI INTERRATI ED EDIFICI SOPRASTANTI SITI IN VIA GARBARINO TAVOLA: RAFFRONTO PIANO COPERTURA N. **27**

PROGETTISTA: **M&L GenovaProgetti**

CONSULENTI ALLA PROGETTAZIONE:  
 strutturale: Dott. Ing. Agostino MOLFINO  
 geologica: Dott. Geol. Guido CARIERI  
 impianti termici/rinnovabili: Dott. Ing. Gianbattista DE ROIA  
 supporto alla progettazione: Geom. Alessandra GIOVANNUZZI  
 legale Amministrativo: AVV. Riccardo MAOLI  
 AVV. G.B. PETRELLA  
 piano economico finanziario: Dott. Roberto VASE'  
 rentofring: ATLAS S.r.l. - Savona

PROGETTO N° **1 a**